


4. Схематичное изображение планируемого к строительству или реконструкции объекта капитального строительства на земельном участке

Сметной земельной участком
31:15:2102001:835

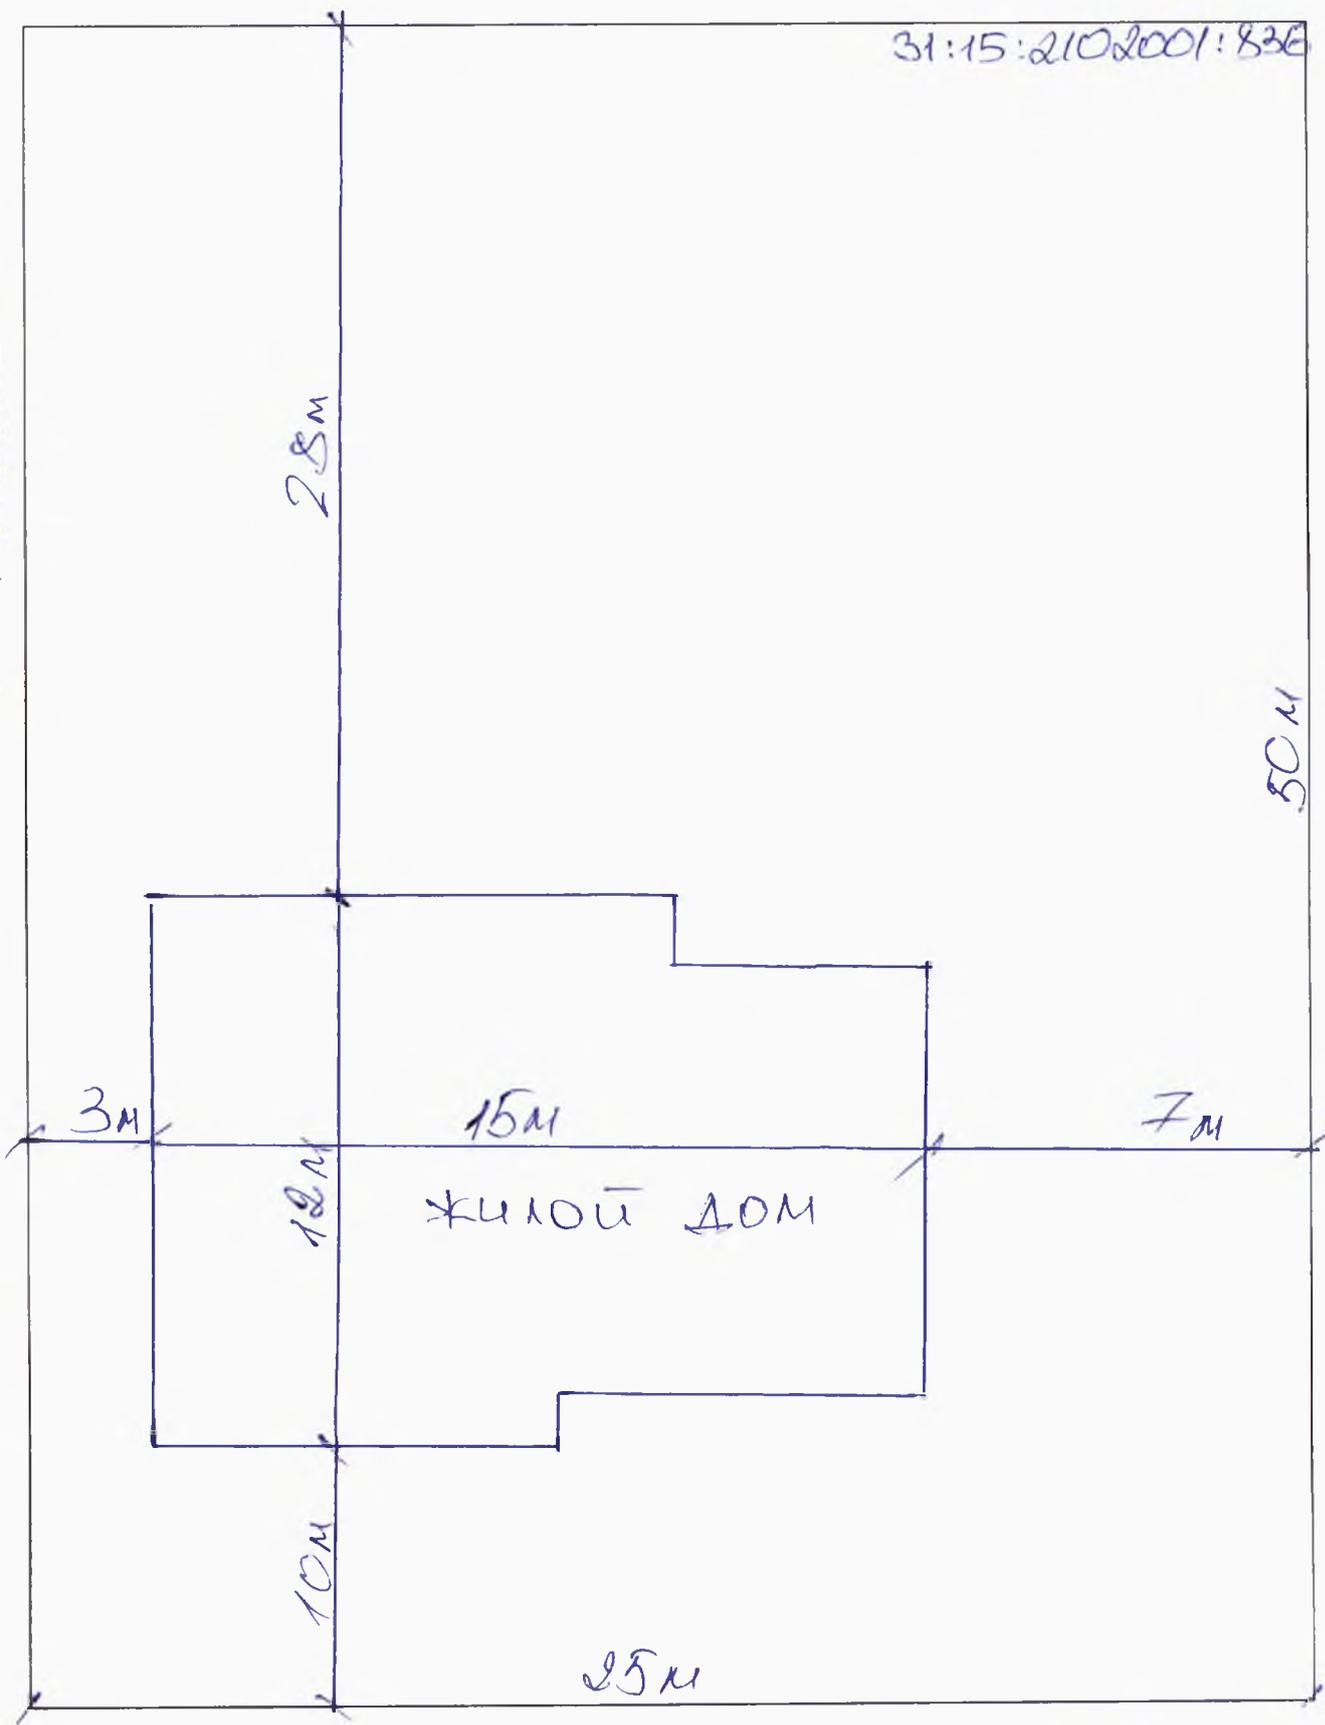

ул. БЕРЕЗОВАЯ

20.09.2022
[Signature]