



ЮРИДИЧЕСКАЯ КОМПАНИЯ
СТРОЙ-ПРАВО

Общество с ограниченной ответственностью «СТРОЙ-ПРАВО» (ООО «СТРОЙ-ПРАВО»)
Белгородская область, г. Белгород, пер. Генерала Апанасенко, д. 19. тел.: 8(4722)41-19-91, e-mail: stroypravo31@gmail.com,
ИНН/КПП 3123440543/312301001

**ДОКУМЕНТАЦИЯ ПО ПЛАНИРОВКЕ ТЕРРИТОРИИ,
расположенной в кадастровом квартале 31:15:0605006
в границах территориальной зоны Ж-1 – зона индивидуальной
жилой застройки в с. Драгунское Пушкарского сельского
поселения Белгородского района.**

**Проект внесения изменений в проект межевания территории.
Пояснительная записка.**

Директор

Фальков А.А.

г. Белгород - 2022

№	Наименование	Стр.
1.	Введение	3
2.	Перечень и сведения о площади образуемых земельных участков	4
3.	Ведомость координат характерных точек	5
4.	Ведомость координат характерных точек границ территории, в отношении которой утвержден проект межевания	5
5.	Ведомость координат характерных точек красных линий	5

1. Введение

Проект внесения изменений в проект межевания территории, расположенной в кадастровом квартале 31:15:0605006 в границах территориальной зоны Ж-1 – зона индивидуальной жилой застройки Пушкарского сельского поселения Белгородского района, подготовлен в целях определения местоположения границ образуемых земельных участков для индивидуального жилищного строительства в соответствии с градостроительными регламентами правил землепользования и застройки в соответствии с градостроительными регламентами правил землепользования и застройки Пушкарского сельского поселения Белгородского района, утвержденных распоряжением департамента строительства и транспорта Белгородской области от 15 марта 2018 года № 220.

На основании постановления Правительства Российской Федерации от 2 апреля 2022 г. № 575 "Об особенностях подготовки, согласования, утверждения, продления сроков действия документации по планировке территории, градостроительных планов земельных участков, выдачи разрешений на строительство объектов капитального строительства, разрешений на ввод в эксплуатацию" в целях подготовки документации по планировке территории принятие решения о подготовке документации по планировке территории (если принятие такого решения предусмотрено соответствующими нормативными правовыми актами Российской Федерации, законами субъектов Российской Федерации, нормативными правовыми актами органов местного самоуправления) не требуется.

Проект межевания выполнен в местной системе координат, принятой для осуществления государственного кадастра недвижимости на территории Белгородской области.

В границах разработки проекта межевания отсутствуют земельные участки общего пользования.

2. Перечень и сведения о площади образуемых земельных участков.

№ п/п	Условный номер образуемого земельного участка	Площадь образуемого земельного участка, кв.м.	Способ образования	Категория земель	Разрешенное использование
1	2	3	4	5	6
1.	:ЗУ 1	1367	Раздел земельного участка с кадастровым номером 31:15:0605006:205	Земли населенных пунктов	Для индивидуального жилищного строительства (код вида 2.1)
2.	:ЗУ 2	1182	Раздел земельного участка с кадастровым номером 31:15:0605006:205	Земли населенных пунктов	Для индивидуального жилищного строительства (код вида 2.1)

3. Перечень координат характерных точек образуемых земельных участков.

№	X	Y
1	399888,71	1318167,71
2	399890,58	1318141,72
3	399891,31	1318131,66

4	399890,87	1318110,82
5	399842,17	1318114,06
6	399841,30	1318138,57
7	399840,51	1318160,81

4. Перечень координат характерных точек границы территории, в отношении которой утвержден проект межевания.

№	X	Y
1	399891,96	1317957,71
2	399869,35	1317922,85
3	399852,12	1317898,79
4	399798,76	1317927,28
5	399783,43	1317914,24
6	399760,57	1317955,52
7	399791,75	1317986,70
8	399816,90	1318024,53
9	399834,26	1318067,97
10	399842,17	1318114,06
11	399840,51	1318160,81
12	399828,73	1318207,35
13	399815,93	1318232,70

14	399903,42	1318281,14
15	399917,02	1318252,31
16	399921,44	1318241,00
17	399927,80	1318222,00
18	399935,99	1318188,26
19	399940,07	1318159,03
20	399941,53	1318132,16
21	399939,72	1318095,38
22	399937,11	1318075,53
23	399934,81	1318063,70
24	399927,08	1318033,59
25	399922,97	1318021,08
26	399916,26	1318003,83
27	399899,52	1317969,78

5. Перечень координат характерных точек красных линий.

№	X	Y
1	399891,96	1317957,71
2	399869,35	1317922,85
3	399852,12	1317898,79
4	399798,76	1317927,28
5	399783,43	1317914,24
6	399760,57	1317955,52
7	399791,75	1317986,70
8	399816,90	1318024,53
9	399834,26	1318067,97
10	399842,17	1318114,06
11	399840,51	1318160,81
12	399828,73	1318207,35
13	399815,93	1318232,70

14	399903,42	1318281,14
15	399917,02	1318252,31
16	399921,44	1318241,00
17	399927,80	1318222,00
18	399935,99	1318188,26
19	399940,07	1318159,03
20	399941,53	1318132,16
21	399939,72	1318095,38
22	399937,11	1318075,53
23	399934,81	1318063,70
24	399927,08	1318033,59
25	399922,97	1318021,08
26	399916,26	1318003,83
27	399899,52	1317969,78



ЮРИДИЧЕСКАЯ КОМПАНИЯ
СТРОЙ-ПРАВО

Общество с ограниченной ответственностью «СТРОЙ-ПРАВО» (ООО «СТРОЙ-ПРАВО»)
Белгородская область, г. Белгород, пер. Генерала Апанасенко, д. 19. тел.: 8(4722)41-19-91, e-mail: stroypravo31@gmail.com,
ИНН/КПП 3123440543/312301001

**ДОКУМЕНТАЦИЯ ПО ПЛАНИРОВКЕ ТЕРРИТОРИИ,
расположенной в кадастровом квартале 31:15:0605006
в границах территориальной зоны Ж-1 – зона индивидуальной
жилой застройки в с. Драгунское Пушкарского сельского
поселения Белгородского района.**


**Проект внесения изменений в проект межевания территории.
Графическая часть.**

Директор





Фальков А.А.

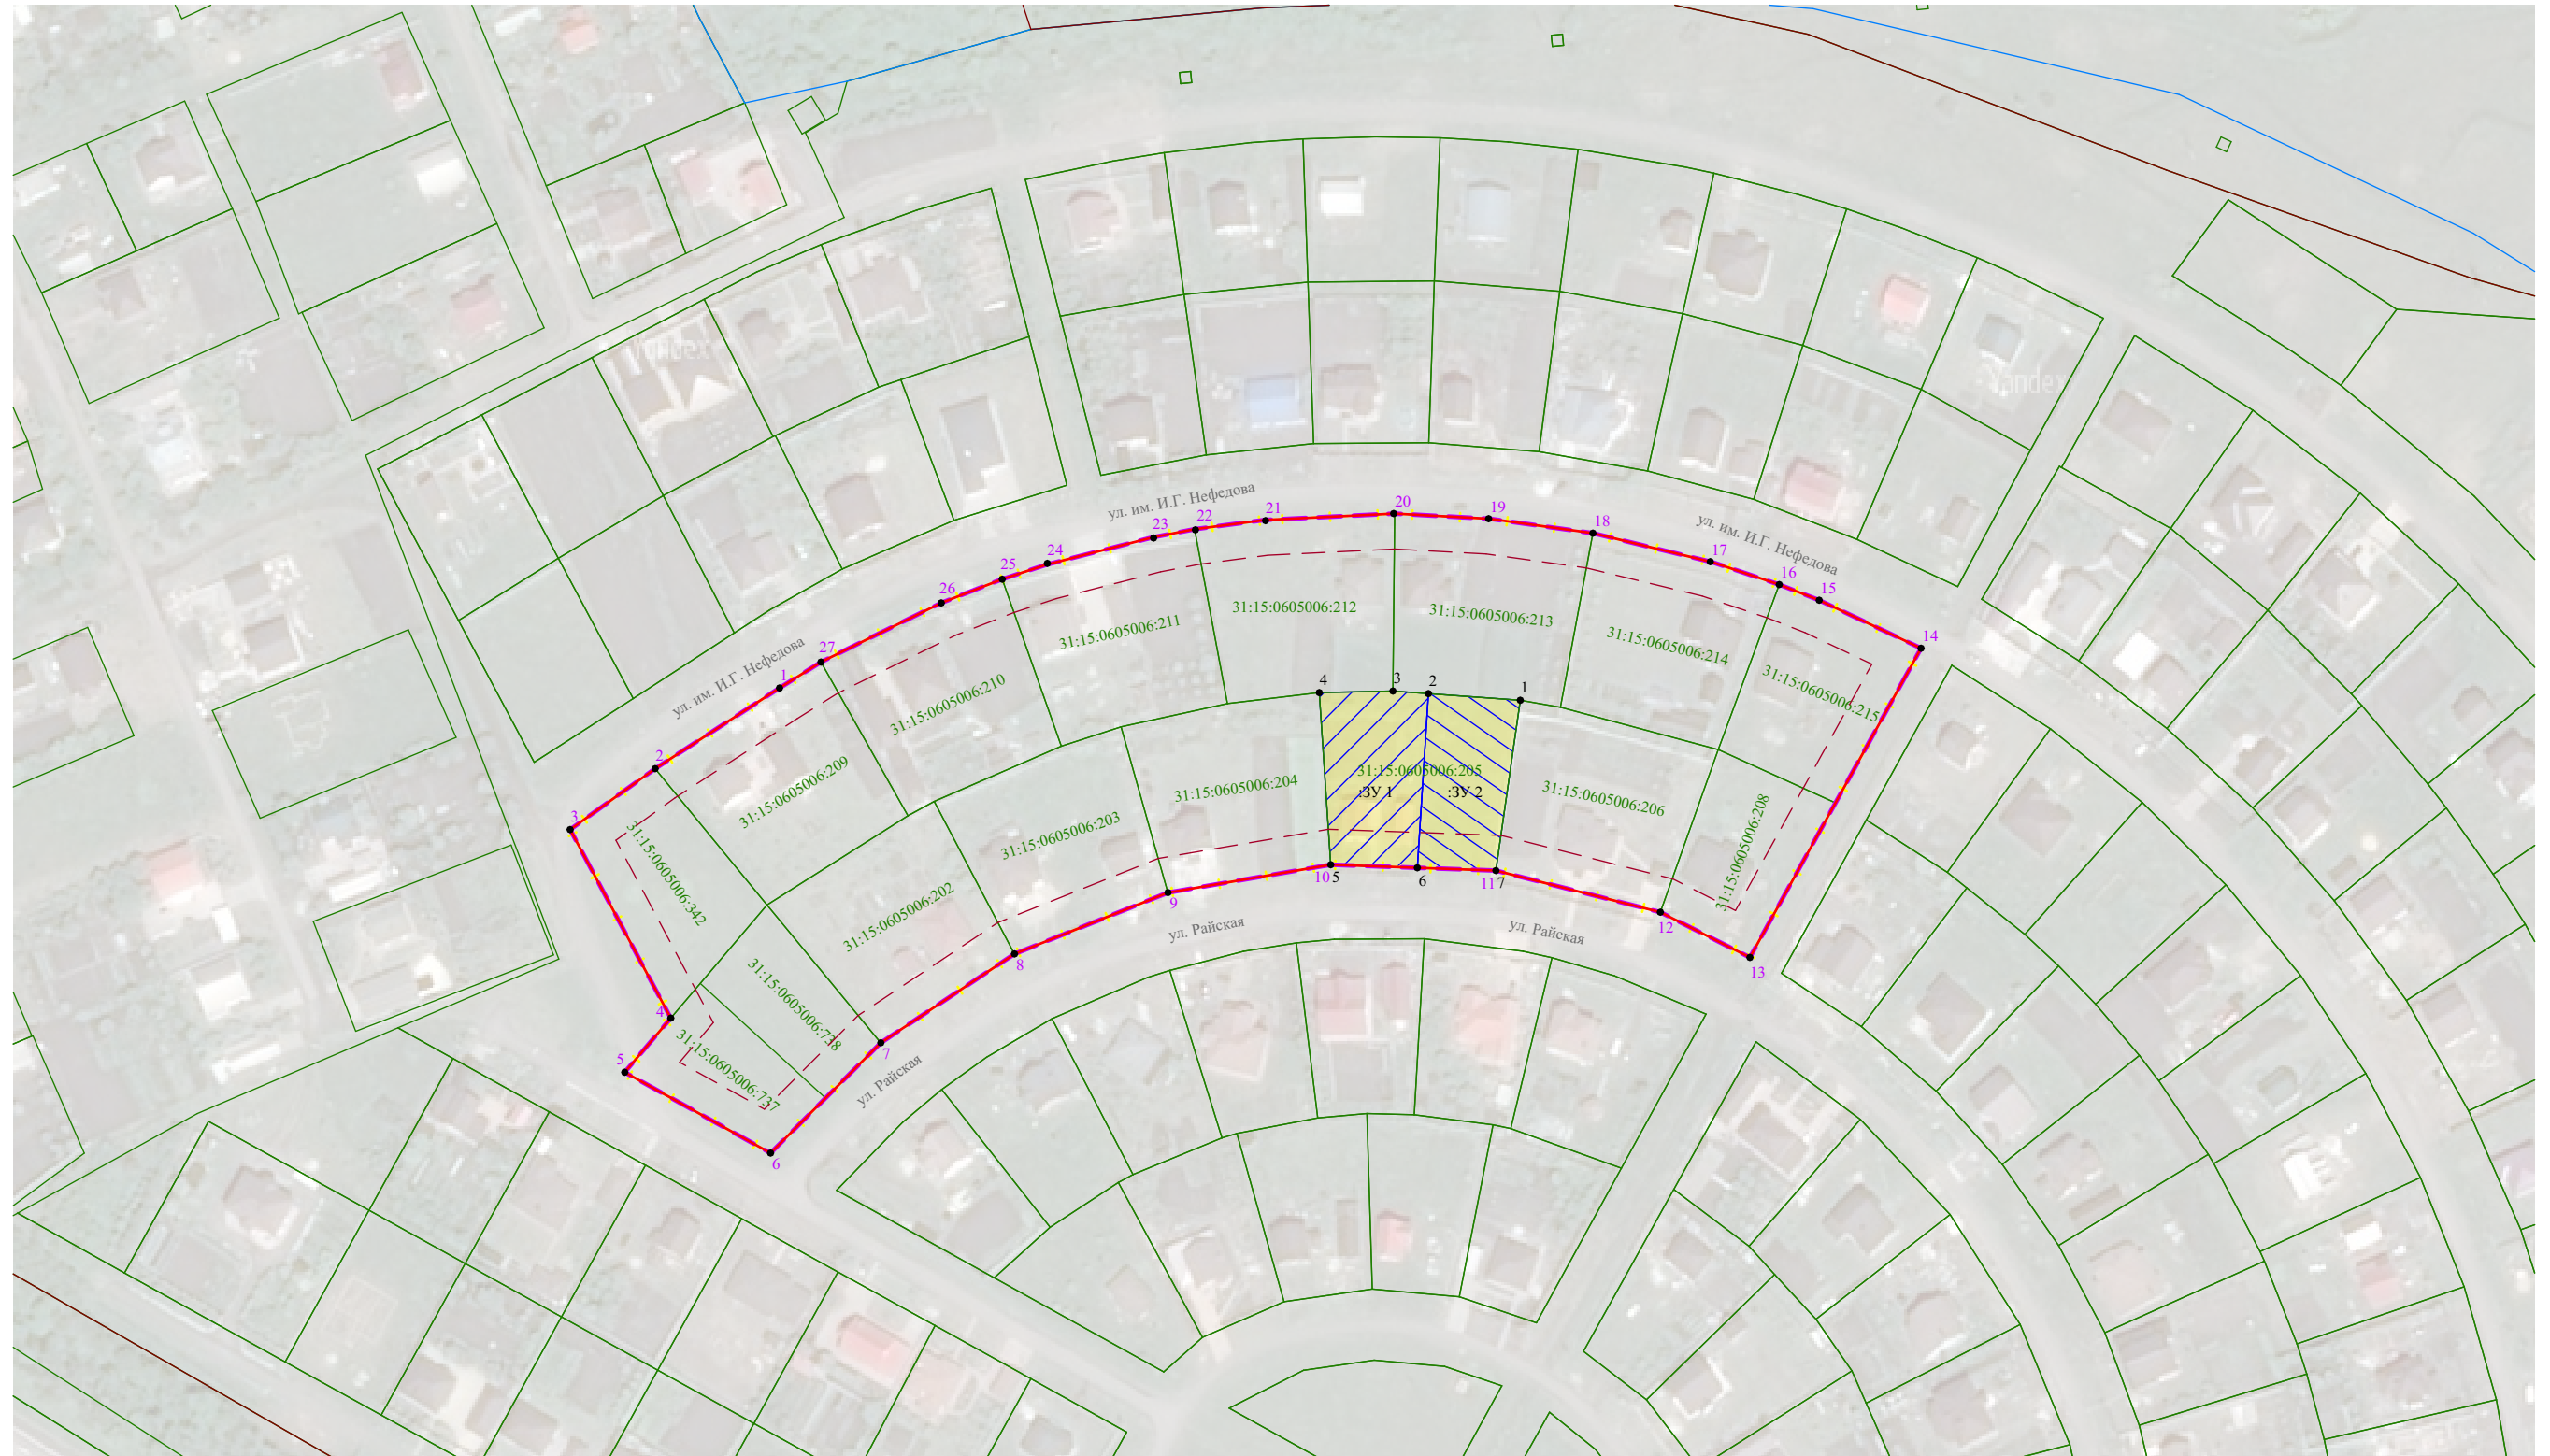



г. Белгород - 2022


Чертеж межевания территории
М 1:2000



Условные обозначения

-  Границы территории, в отношении которой утвержден проект межевания
- 1
● Номера характерных точек границ территории, в отношении которой утвержден проект межевания
-  Существующие красные линии
-  Границы земельных участков сведения о которых содержатся в ЕГРН
-  Границы изменяемого земельного участка

- | | |
|---|---|
|  | Границы образуемого земельного участка |
| :ЗУ1 | Условный номер образуемого земельного участка |
| 1 | Номера характерных точек образуемых земельных участков |
|  | Линия отступа от красных линий в целях определения мест допустимого размещения зданий, строений, сооружений |
|  | Границы элементов планировочной структуры |
|  | Границы кадастрового квартала |

							Документация по планировке территории, расположенной в кадастровом квартале 31:15:0605006 в границах территориальной зоны Ж-1 - зона индивидуальной жилой застройки с. Драгунское Пушкарского сельского поселения Белгородского района			
Изм.	Кол.уч	Лист	№Док.	Подп.	Дата		Проект межевания территории	Стадия	Лист	Листов
Разраб.						Колесникова Ю.В.		ПМТ	1	1
Директор						Фальков А.А.				
							Чертеж межевания территории М 1:2000	 ООО "СТРОЙ-ПРАВО"		



ЮРИДИЧЕСКАЯ КОМПАНИЯ
СТРОЙ-ПРАВО

Общество с ограниченной ответственностью «СТРОЙ-ПРАВО» (ООО «СТРОЙ-ПРАВО»)
Белгородская область, г. Белгород, пер. Генерала Апанасенко, д. 19. тел.: 8(4722)41-19-91, e-mail: stroypravo31@gmail.com,
ИНН/КПП 3123440543/312301001

**ДОКУМЕНТАЦИЯ ПО ПЛАНИРОВКЕ ТЕРРИТОРИИ,
расположенной в кадастровом квартале 31:15:0605006
в границах территориальной зоны Ж-1 – зона индивидуальной
жилой застройки в с. Драгунское Пушкарского сельского
поселения Белгородского района.**


**Материалы по обоснованию проекта внесения изменений в
проект межевания территории.
Графическая часть.**

Директор






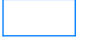
Фальков А.А.

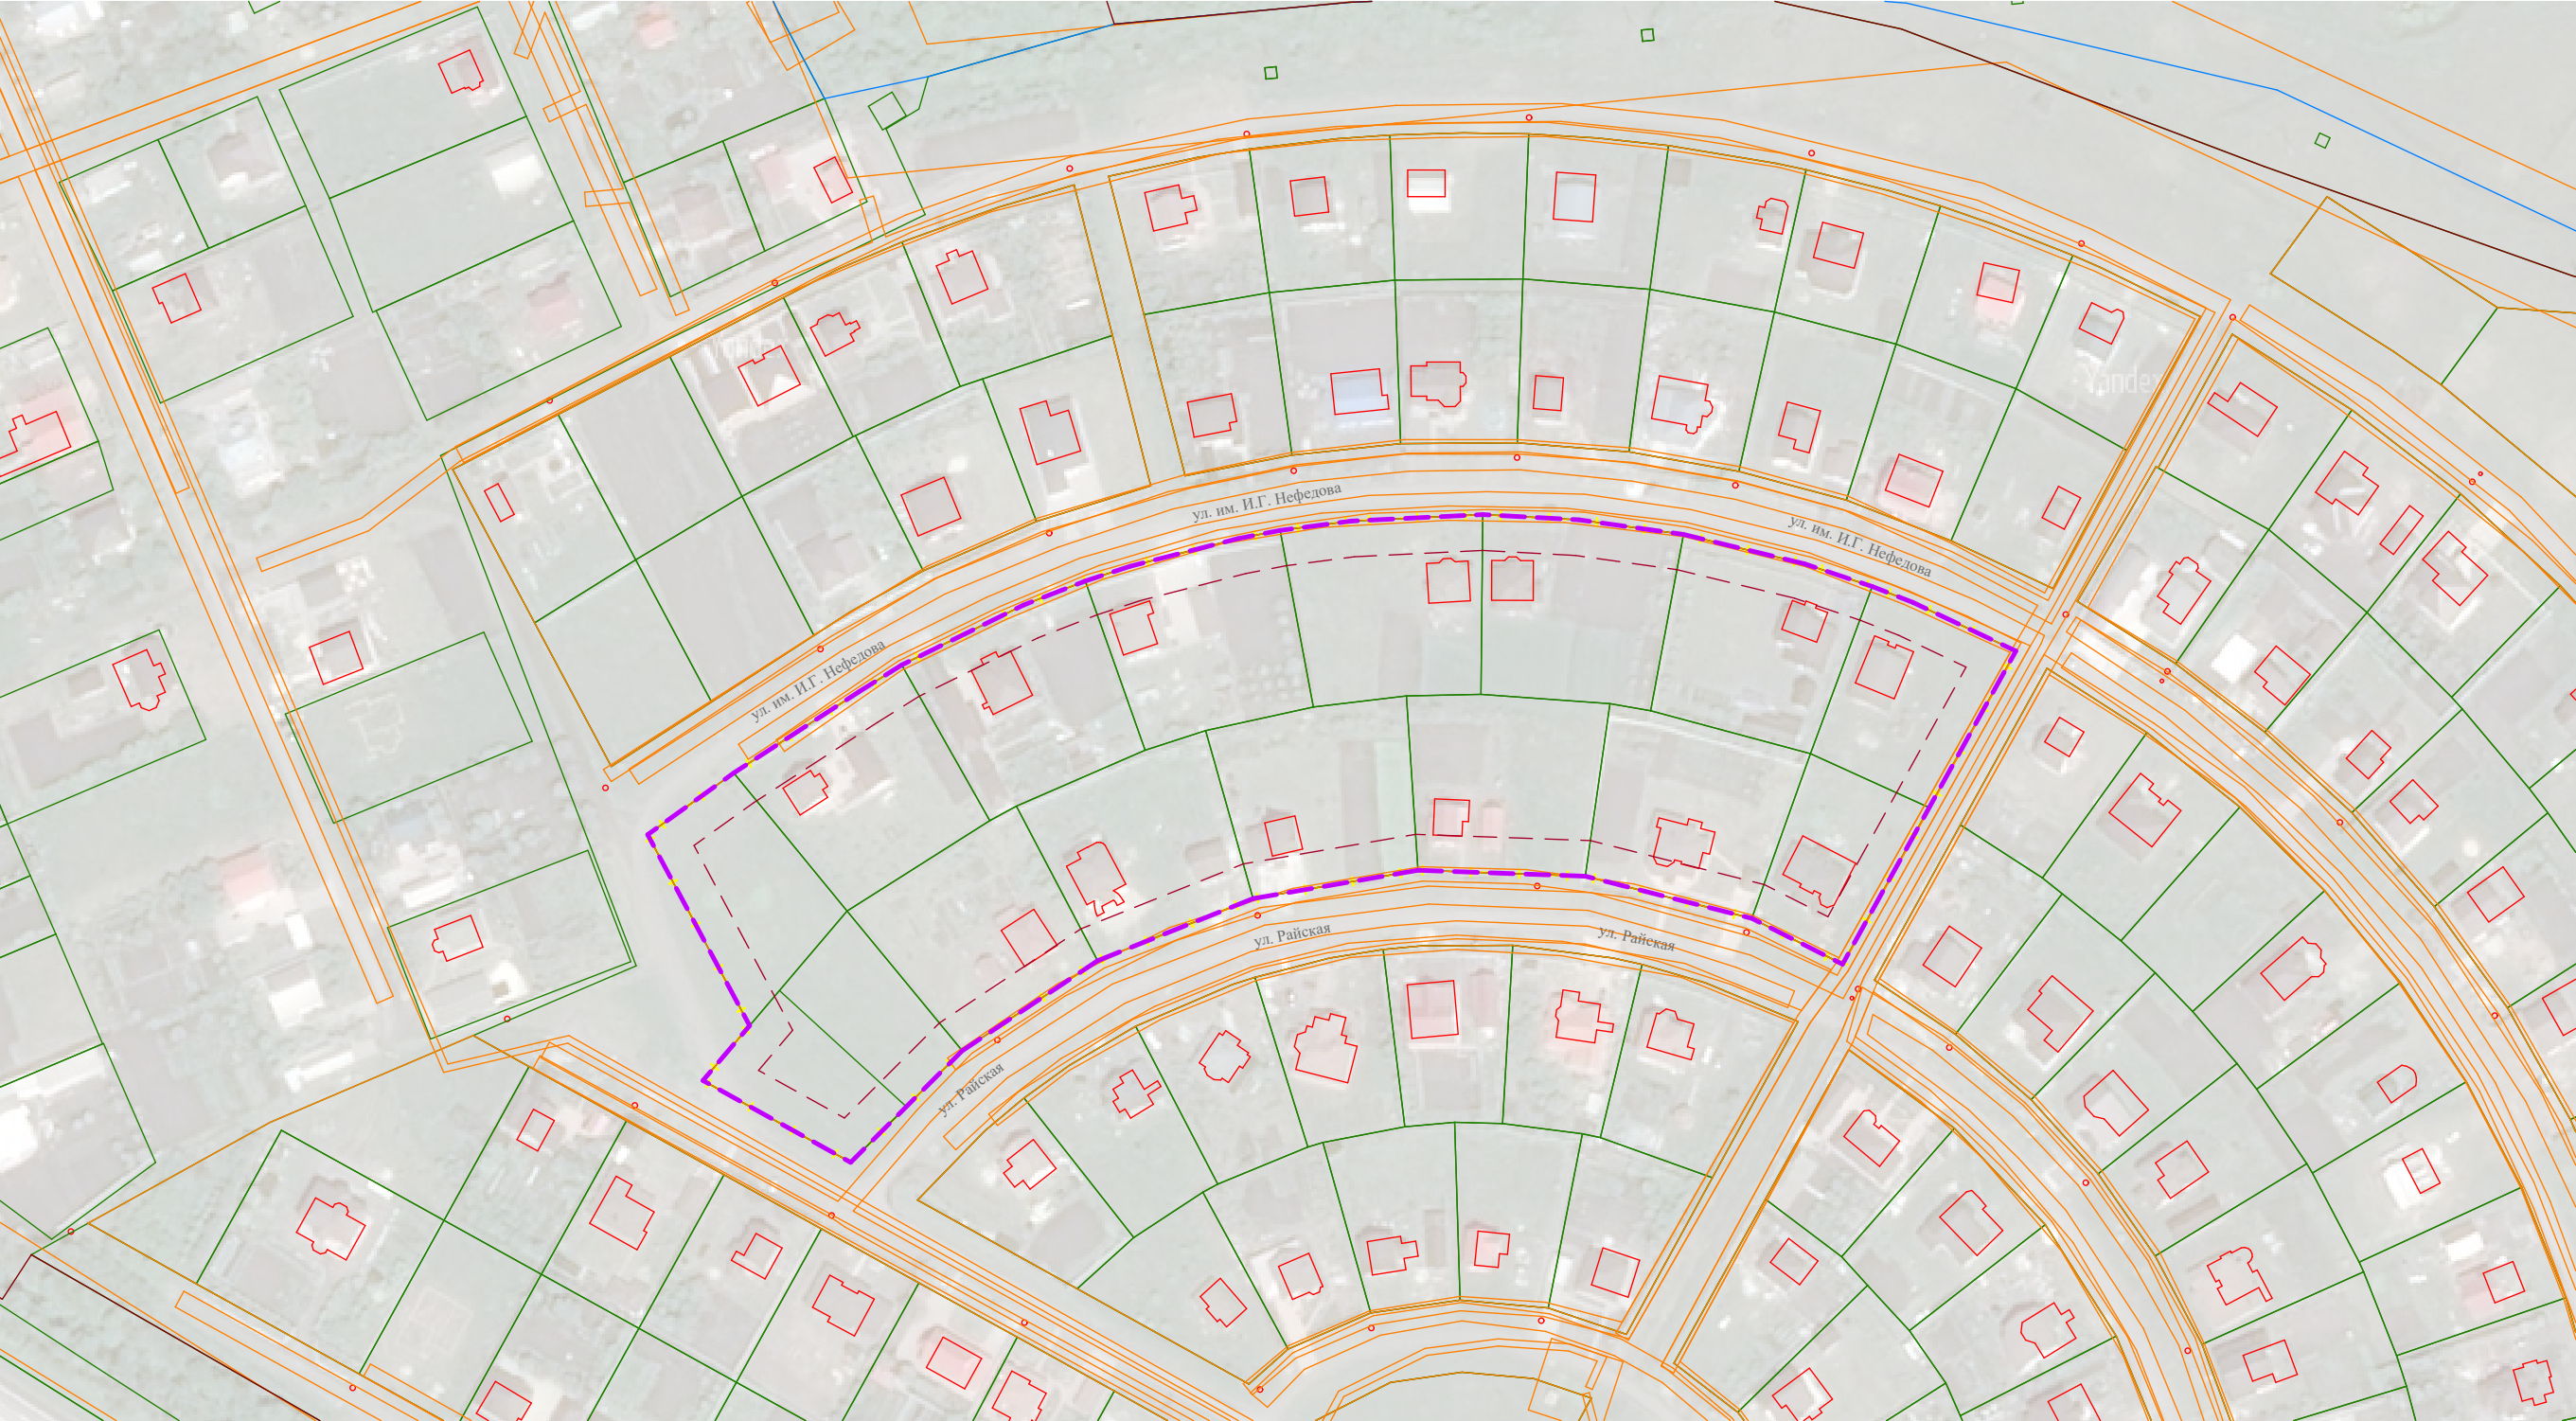г. Белгород - 2022


Чертеж материалов по обоснованию проекта межевания территории
М 1:2000



Условные обозначения

-  Границы территории, в отношении которой утвержден проект межевания
-  Границы земельных участков сведения о которых содержатся в ЕГРН
-  Границы элементов планировочной структуры
-  Границы охранных зон инженерных коммуникаций
-  Существующие объекты капитального строительства
-  Границы кадастрового квартала

Территория разработки проекта межевания расположена в границах приаэродромной территории.

						Документация по планировке территории, расположенной в кадастровом квартале 31:15:0605006 в границах территориальной зоны Ж-1 - зона индивидуальной жилой застройки с. Драгунское Пушкарского сельского поселения Белгородского района			
Изм.	Кол.уч	Лист	№Док.	Подп.	Дата	Проект межевания территории	Стадия	Лист	Листов
Разраб.	Колесникова Ю.В.						ПМТ	1	1
Директор	Фальков А.А.					Чертеж материалов по обоснованию проекта межевания территории М 1:2000			
						 ООО "СТРОЙ-ПРАВО"			