


кадастровый номер 31:15:0107006:43

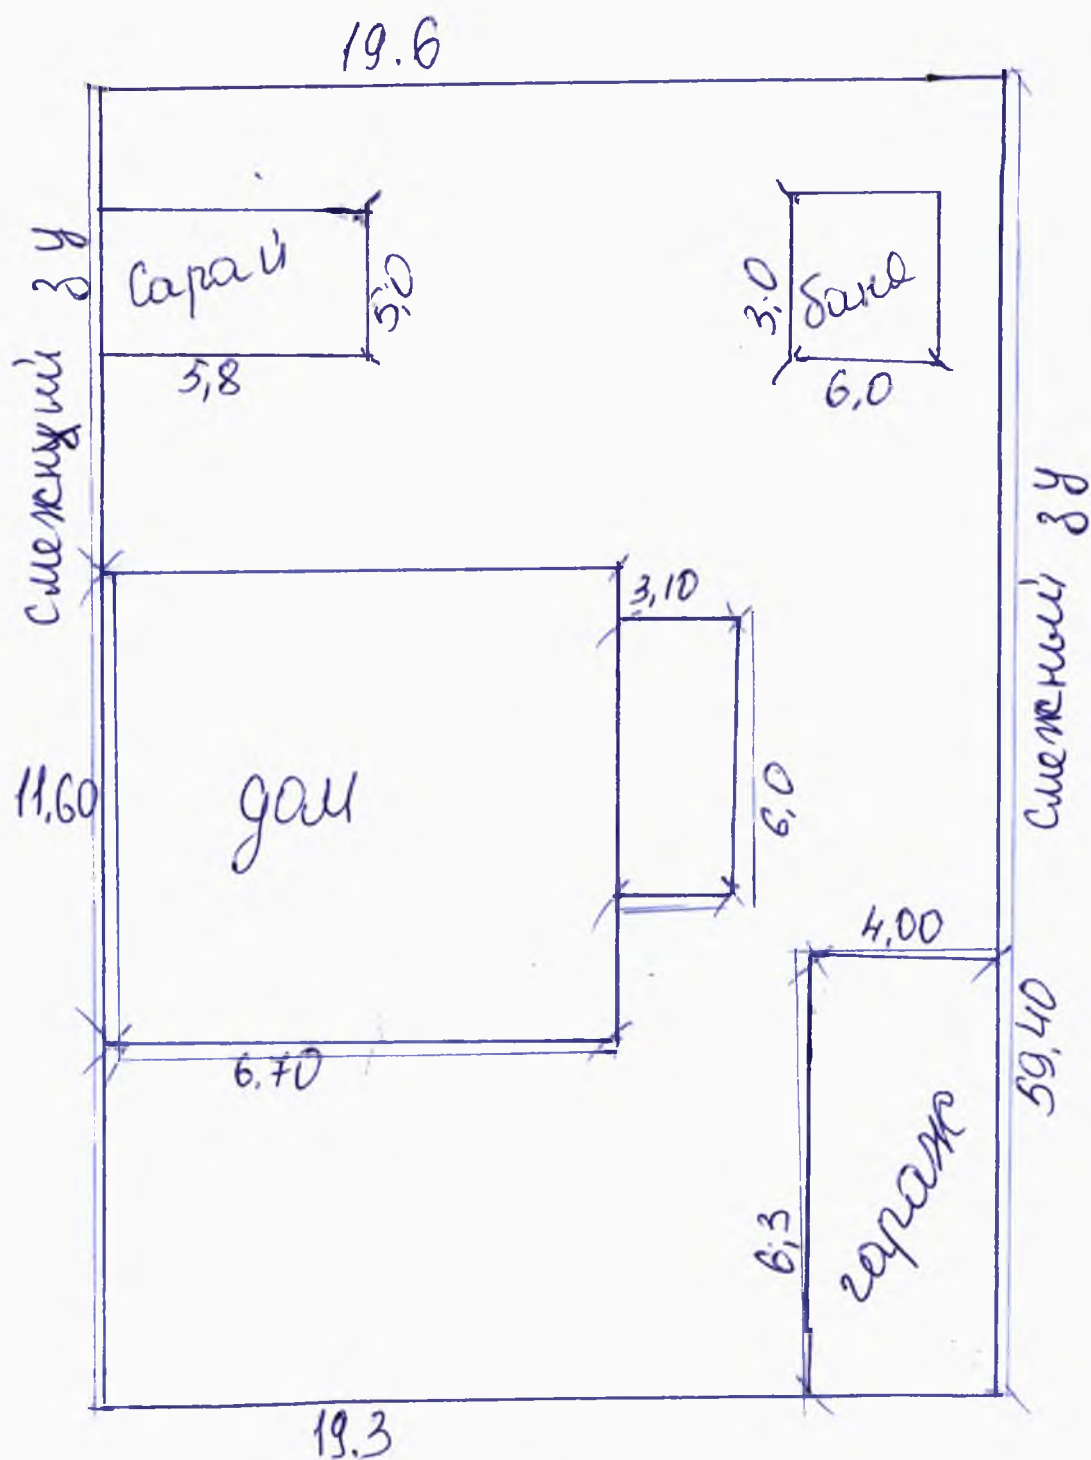

улица Советская 6/2

дорога