


ПРОЕКТ МЕЖЕВАНИЯ ТЕРРИТОРИИ

Для размещения линейного объекта: «Автомобильная дорога местного значения на участке от ул. Королева до МКД расположенного по адресу ул. Королева 46 в с. Стрелецкое, Белгородского района».

Основная часть

Чертеж межевания территории. Первый этап М 1:1 000

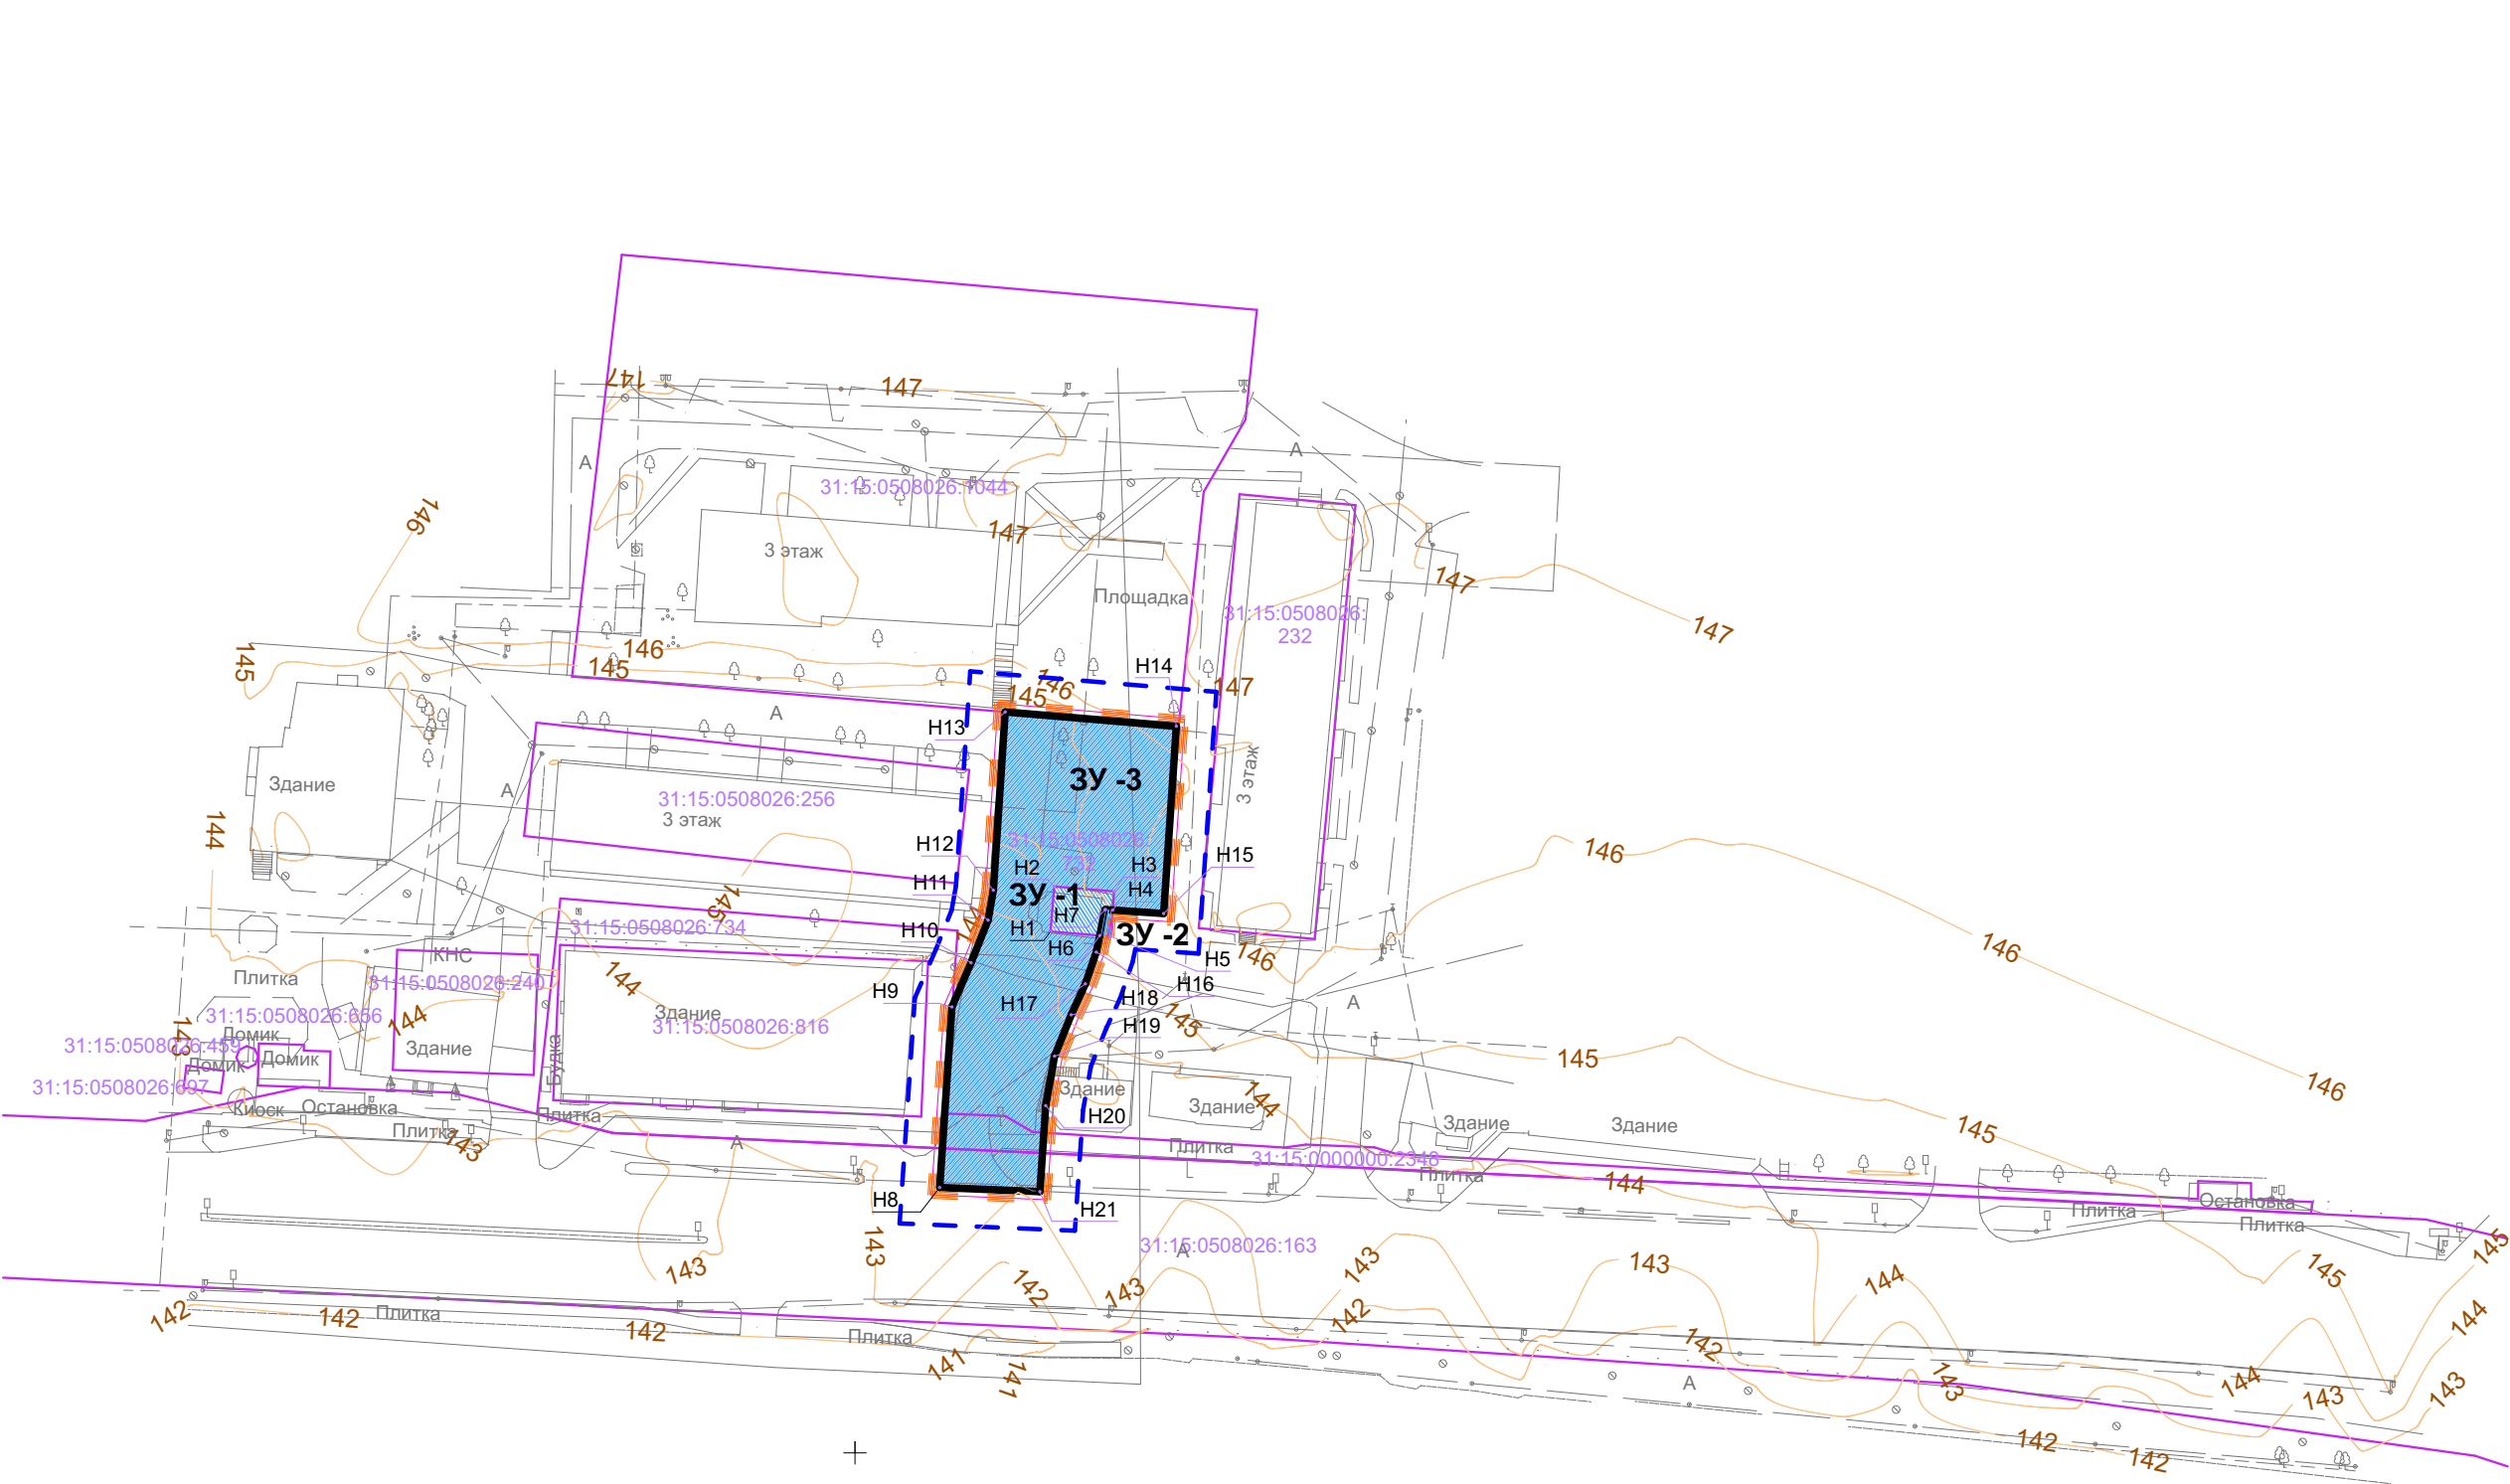

Условные обозначения

- Границы территории, в отношении которой осуществляется подготовка проекта межевания
- Границы планируемого элемента планировочной структуры
- Красные линии
- Линии отступа от красных линий в целях определения мест допустимого размещения зданий, строений, сооружений
- Линии границ земельных участков, стоящих на кадастровом учете
- Номера земельных участков, стоящих на кадастровом учете
- Границы образуемых земельных участков
- Условный номер образуемых земельных участков
- Номера характерных точек образуемых земельных участков




ПРОЕКТ МЕЖЕВАНИЯ ТЕРРИТОРИИ

Для размещения линейного объекта: «Автомобильная дорога местного значения на участке от ул. Королева до МКД расположенного по адресу ул. Королева 46 в с. Стрелецкое, Белгородского района».

Основная часть

Чертеж межевания территории. Второй этап М 1:1 000

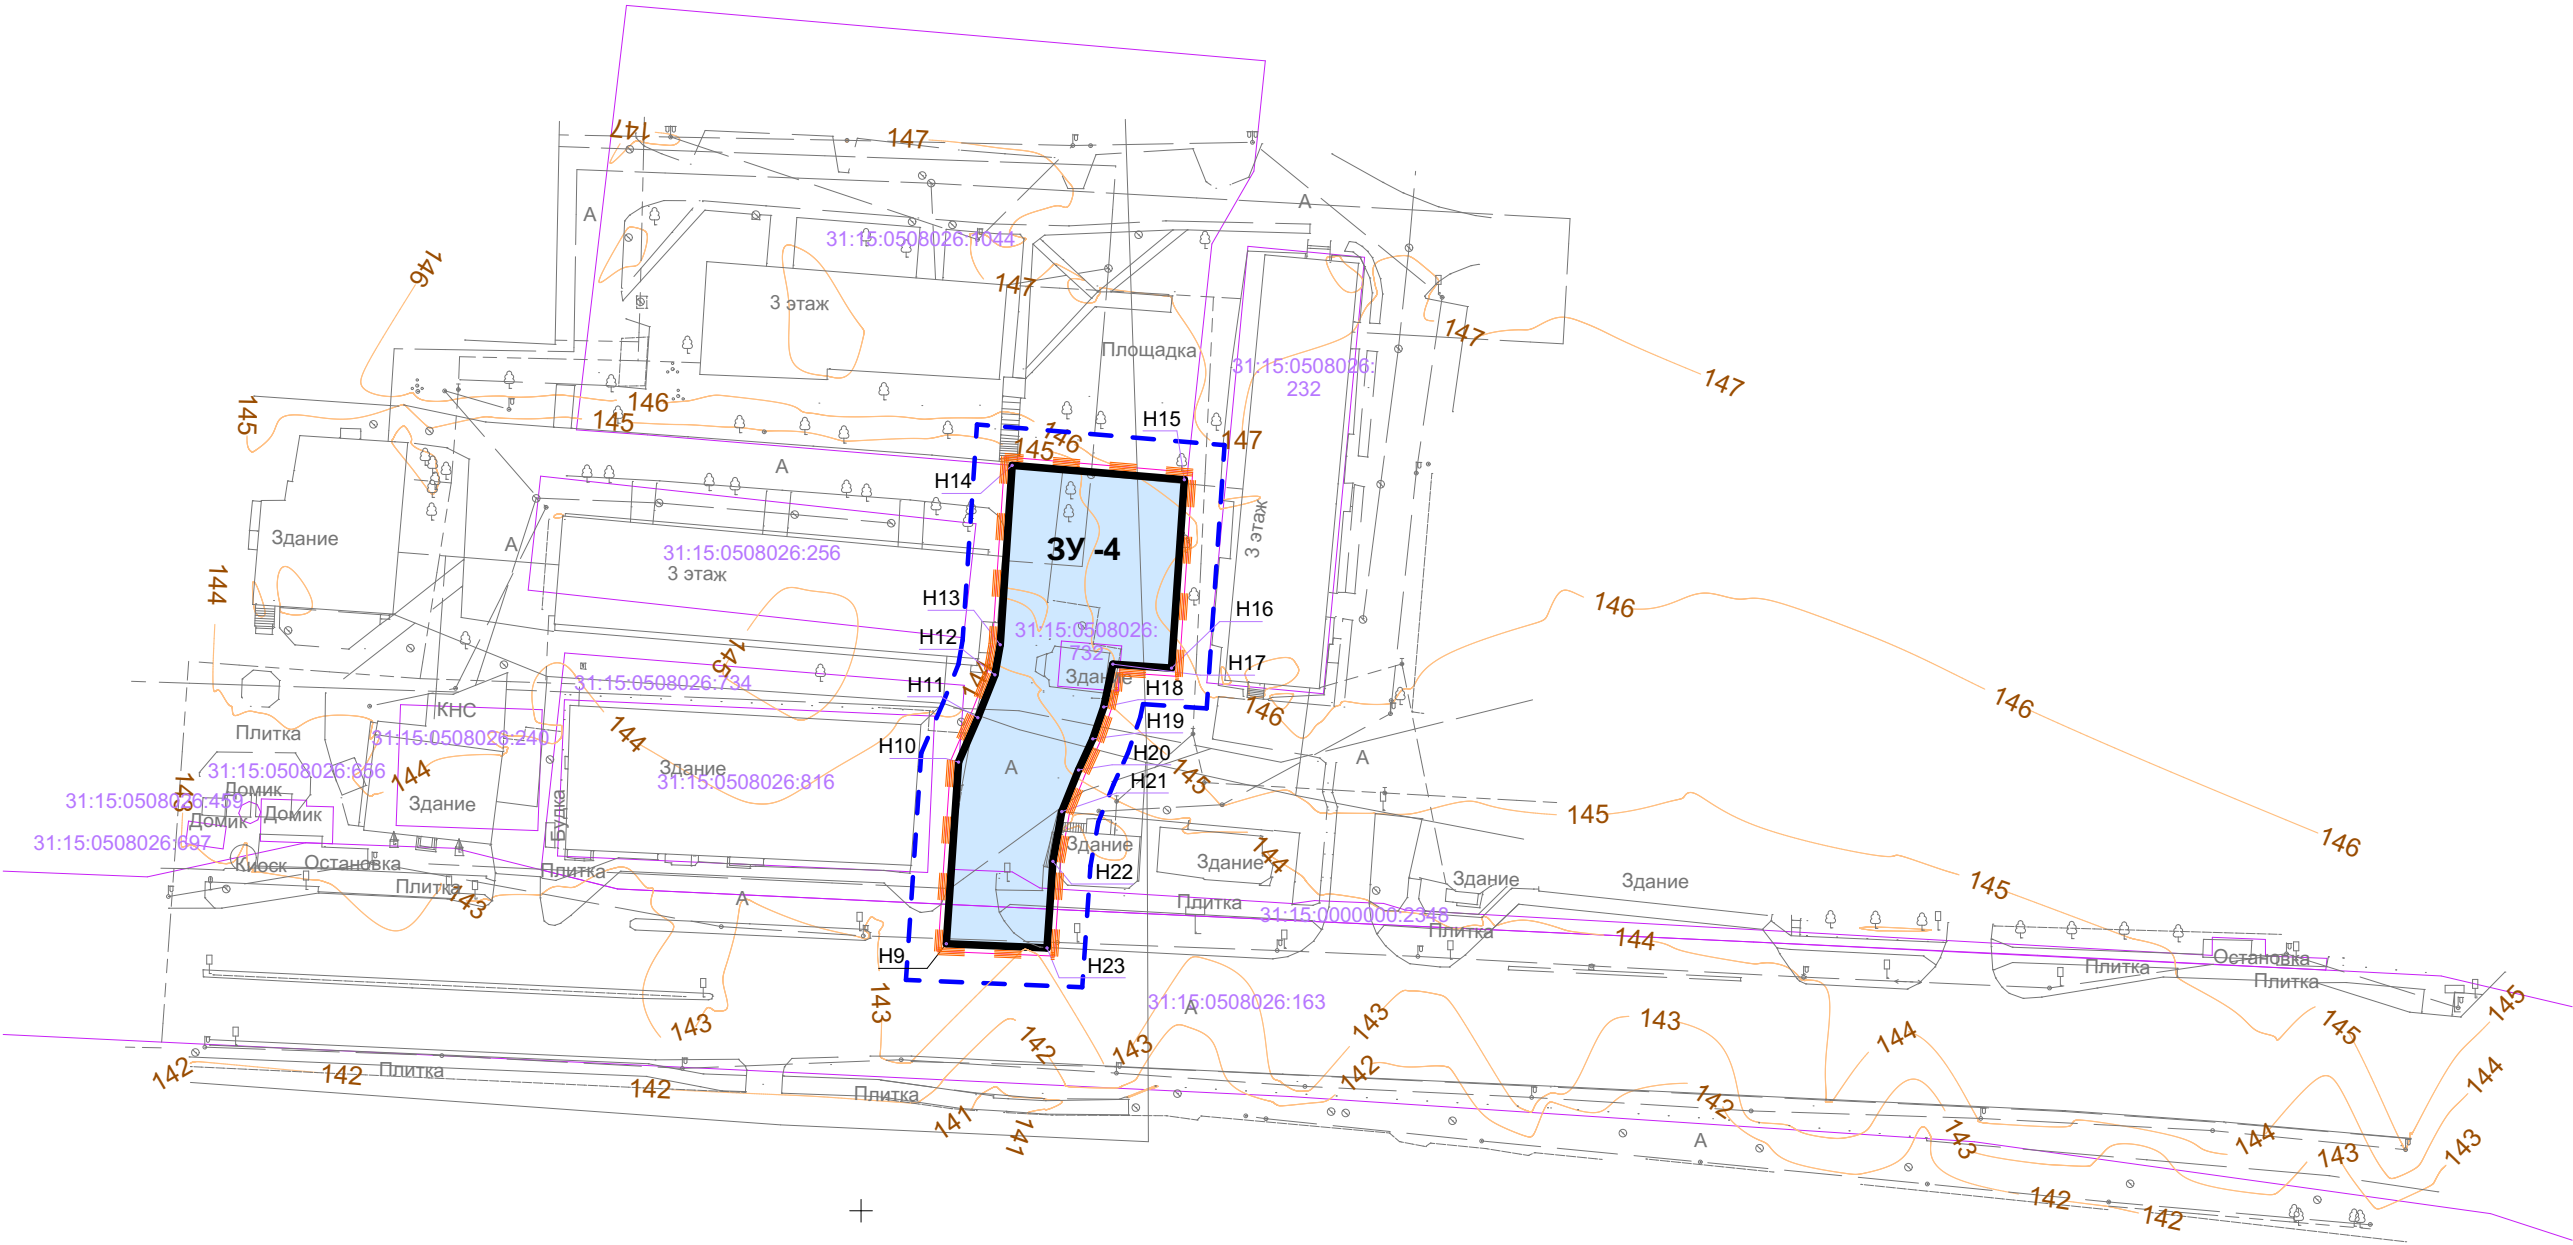

Условные обозначения

- Границы территории, в отношении которой осуществляется подготовка проекта межевания
- Границы планируемого элемента планировочной структуры
- Красные линии
- Линии отступа от красных линий в целях определения мест допустимого размещения зданий, строений, сооружений
- Линии границ земельных участков, стоящих на кадастровом учете
- Номера земельных участков, стоящих на кадастровом учете
- Границы образуемых земельных участков
- Условный номер образуемых земельных участков
- Номера характерных точек образуемых земельных участков