

ПРОЕКТ ПЛАНИРОВКИ ТЕРРИТОРИИ

Для размещения линейного объекта: «Автомобильная дорога местного значения на участке от ул. Королева до МКД расположенного по адресу ул. Королева 46 в с. Стрелецкое, Белгородского района».

Основная часть.

Чертеж красных линий М 1:1 000



Условные обозначения

-  - Границы территории, в отношении которой осуществляется подготовка проекта планировки
-  - Красные линии (проектируемые)
-  - Проезжая часть улиц и проездов
-  - Тротуары, пешеходные дорожки
-  - Существующие объекты капитального строительства
-  - Номера характерных точек красных линий

Перечень координат характерных точек устанавливаемых красных линий

№	Система Координат		Примечание
	X=	Y=	
1	399 185,32	1 320 111,27	
2	399 209,35	1 320 112,90	
3	399 215,22	1 320 115,44	
4	399 220,89	1 320 117,71	
5	399 224,88	1 320 118,41	
6	399 248,97	1 320 120,01	
7	399 246,99	1 320 142,78	
8	399 221,78	1 320 141,07	
9	399 222,31	1 320 133,31	
10	399 216,64	1 320 132,10	
11	399 212,42	1 320 130,65	
12	399 208,30	1 320 128,76	
13	399 202,79	1 320 126,55	
14	399 196,22	1 320 125,38	
15	399 184,77	1 320 124,60	

Примечания

1. Проектом планировки предусмотрена установка красных линий.
2. Перечень координат характерных точек красных линий приведен в приложении к проекту планировки.
3. Проектом планировки не предусматривается объектов капитального строительства в составе линейного объекта

ПРОЕКТ ПЛАНИРОВКИ ТЕРРИТОРИИ

Для размещения линейного объекта: «Автомобильная дорога местного значения на участке от ул. Королева до МКД расположенного по адресу ул. Королева 46 в с. Стрелецкое, Белгородского района».

Основная часть.

Чертеж границ зон планируемого размещения линейных объектов М 1:1 000


Условные обозначения



- Границы территории, в отношении которой осуществляется подготовка проекта планировки



- Границы зоны планируемого размещения линейного объекта

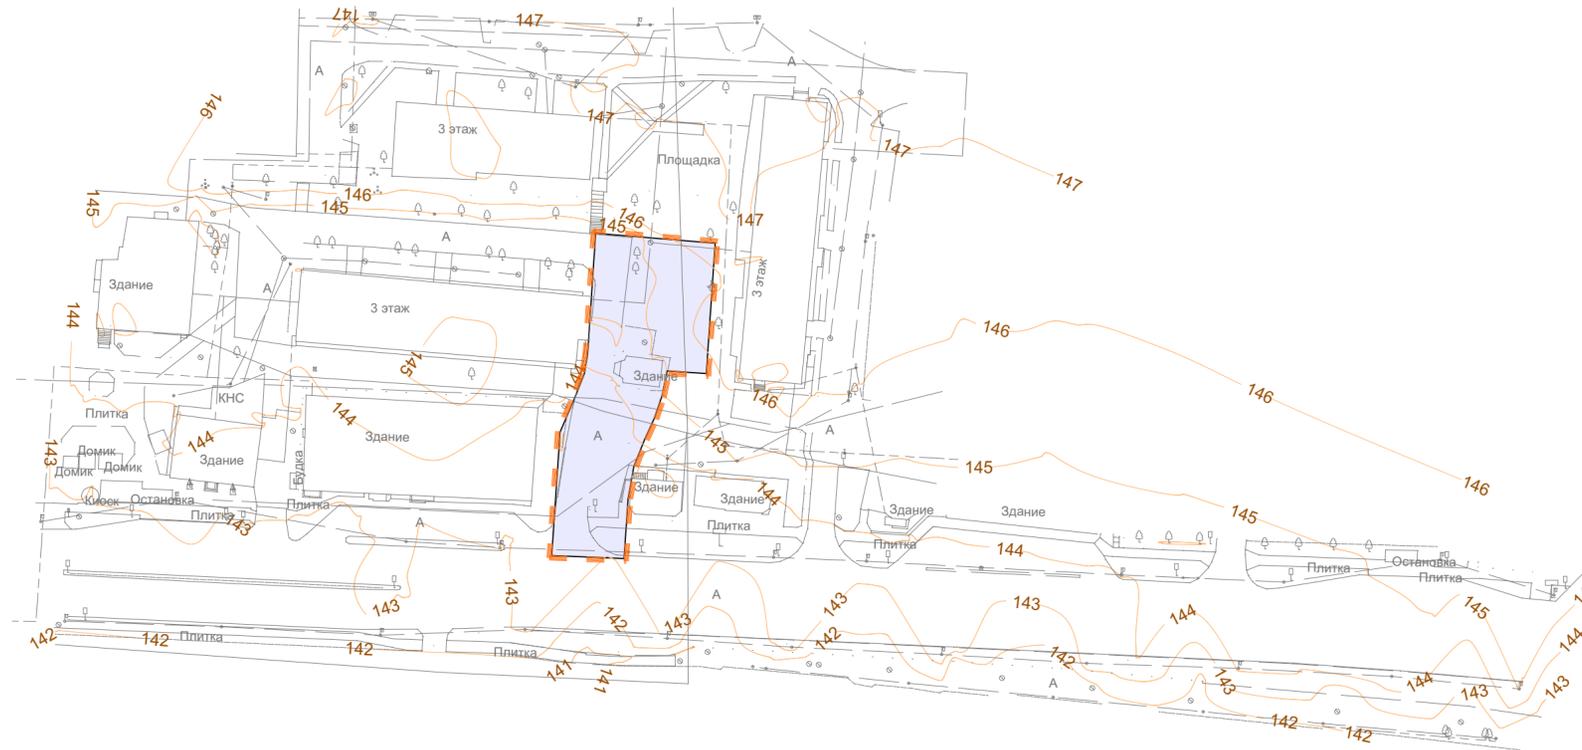

Примечания

1. Проектом планировки предусмотрена установка красных линий.
2. Перечень координат характерных точек красных линий приведен в приложении к проекту планировки.
3. Проектом планировки не предусматривается объектов капитального строительства в составе линейного объекта