




# ПРАВИЛА ЗЕМЛЕПОЛЬЗОВАНИЯ И ЗАСТРОЙКИ БЕЛОВСКОГО СЕЛЬСКОГО ПОСЕЛЕНИЯ

Карта градостроительного зонирования

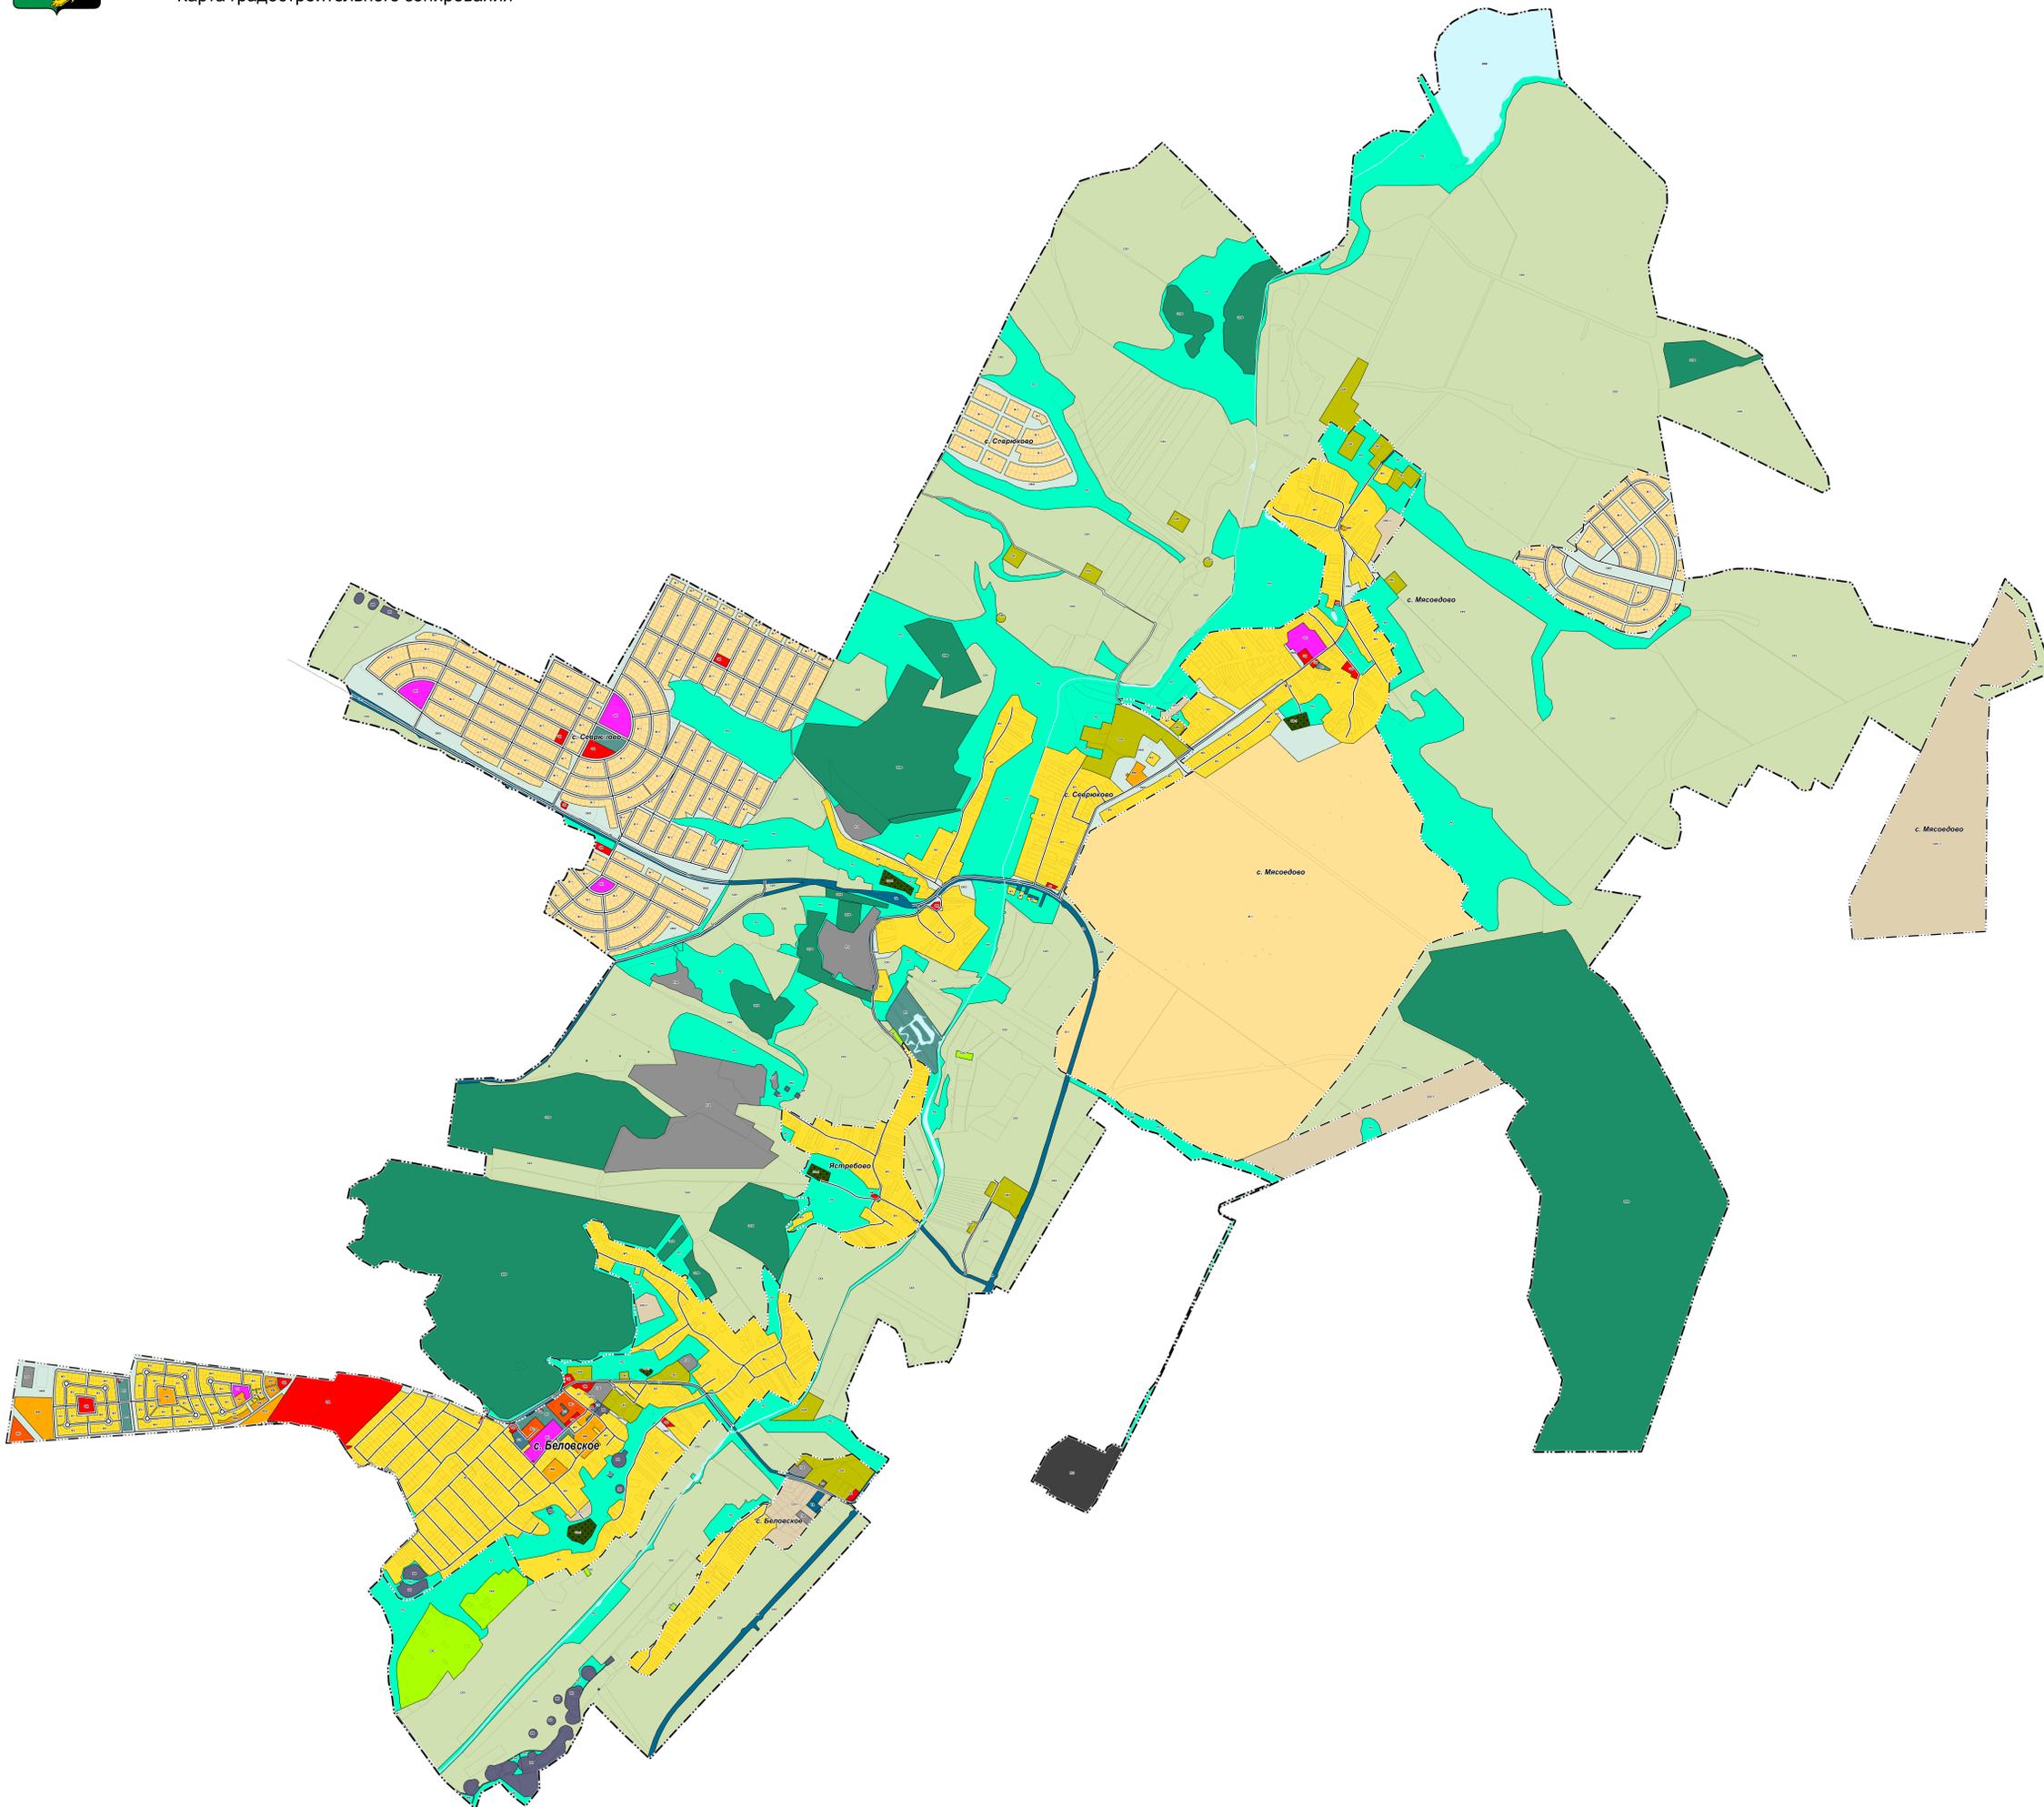

## УСЛОВНЫЕ ОБОЗНАЧЕНИЯ

**ГРАНИЦЫ**  
--- муниципального образования  
--- Беловского сельского поселения  
--- населенных пунктов

## ТЕРРИТОРИАЛЬНЫЕ ЗОНЫ

### ЖИЛЬНЫЕ ЗОНЫ

- ЖЗ-4 ЗОНА ИНДИВИДУАЛЬНОЙ ЖИТОЙ ЗАСТРОЙКИ
- ЖЗ-5 ЗОНА УСАДЕБНОЙ ЗАСТРОЙКИ
- ЖЗ-6 ЗОНА ЗАСТРОЙКИ МАЛОЭТАЖНЫМИ ИЛИ МОНОКВАРТИРНЫМИ ЖИЛЬНЫМИ ДОМАМИ
- ЖЗ-7 ЗОНА ЗАСТРОЙКИ СРЕДНЕЭТАЖНЫМИ ИЛИ МОНОКВАРТИРНЫМИ ЖИЛЬНЫМИ ДОМАМИ

### ОБЩЕСТВЕННО-ДЕЛОВЫЕ ЗОНЫ

- ОД-1 ЗОНА ОБЪЕКТОВ ОБРАЗОВАНИЯ
- ОД-2 ЗОНА ДЕЛОВОГО, ОБЩЕСТВЕННОГО И КОММЕРЧЕСКОГО НАЗНАЧЕНИЯ

### ПРОИЗВОДСТВЕННЫЕ ЗОНЫ

- П-2 ЗОНА ПРОИЗВОДСТВЕННО-КОММУНАЛЬНЫХ ОБЪЕКТОВ 2 КЛАССА ВРЕДНОСТИ
- П-3 ЗОНА ПРОИЗВОДСТВЕННО-КОММУНАЛЬНЫХ ОБЪЕКТОВ 3 КЛАССА ВРЕДНОСТИ
- П-4 ЗОНА ПРОИЗВОДСТВЕННО-КОММУНАЛЬНЫХ ОБЪЕКТОВ 4 КЛАССА ВРЕДНОСТИ

### ЗОНЫ ИНЖЕНЕРНОЙ И ТРАНСПОРТНОЙ ИНФРАСТРУКТУРЫ

- ИИ-1 ЗОНА ИНЖЕНЕРНОЙ ИНФРАСТРУКТУРЫ
- ИТ-1 ЗОНА ТРАНСПОРТНОЙ ИНФРАСТРУКТУРЫ
- ИГ-1 ЗОНА ИНДИВИДУАЛЬНЫХ ГАРАЖЕЙ

### ЗОНЫ СЕЛЬСКОХОЗЯЙСТВЕННОГО ИСПОЛЬЗОВАНИЯ

- СЗ-1 ЗОНА СЕЛЬСКОХОЗЯЙСТВЕННЫХ УГОДИЙ
- СЗ-4 ЗОНА СЕЛЬСКОХОЗЯЙСТВЕННЫХ УГОДИЙ В ГРАНИЦАХ НАСЕЛЕННЫХ ПУНКТОВ
- СЗ-2 ЗОНА САДОВОДСТВА И ОГОРОДНИЧЕСТВА
- СЗ-3 ПРОИЗВОДСТВЕННАЯ ЗОНА СЕЛЬСКОХОЗЯЙСТВЕННЫХ ПРЕДПРИЯТИЙ

### ЗОНЫ РЕКРЕАЦИОННОГО НАЗНАЧЕНИЯ

- РЗ-1 ЗОНА ОБЗЕЛЕННЫХ ТЕРРИТОРИЙ И ОТКРЫТЫХ ПРОСТРАНСТВ
- РЗ-2 ЗОНА ОБЪЕКТОВ ОТДЫХА И ПРОГУЛОК

### ЗОНЫ СПЕЦИАЛЬНОГО НАЗНАЧЕНИЯ

- СО-1 ЗОНА КЛАДБИЩ

### ИНЫЕ ЗОНЫ

- ИЗ-1 ЗОНА АКВАТОРИЙ
- ИЗ-2 ЗОНА ЛЕСОВ
- ИЗ-3 ЗОНА ОБЩЕСТВЕННОГО ИСПОЛЬЗОВАНИЯ И КОММУНАЛЬНОГО ОБСЛУЖИВАНИЯ