



Общество с ограниченной ответственностью  
**«БЕЛДОРПРОЕКТ»**  
Ваши мечты станут нашим проектом

308024, Белгородская область, г. Белгород,  
ул. Мокроусова, 23А, офис 215, тел./факс (4722) 73-92-47,  
e-mail: beldorproekt@bk.ru  
ОГРН 1093123015578, ИНН 3123204320  
КПП 312301001, Р/с 40702810402070000001  
Филиал Центральный ПАО Банк  
«ФК Открытие», БИК 044525297  
К/с 30101810945250000297

**ЗАКАЗЧИК:** ОГКУ «Управление дорожного хозяйства и транспорта  
Белгородской области»

«Реконструкция транспортной развязки на км 0+000 автомобильной дороги  
«Северо-Западный обход города Белгорода» со строительством съезда к ул.  
Магистральная в п. Северный Белгородского района Белгородской области»

## **ПРОЕКТНАЯ ДОКУМЕНТАЦИЯ**

Раздел 1 «Проект межевания территории. Графическая часть»

Раздел 2 «Проект межевания территории. Текстовая часть»

73/рек - ПМТ1,2

Изм.	№ док.	Подп.	Дата

2023 г.



Общество с ограниченной ответственностью  
**«БЕЛДОРПРОЕКТ»**  
Ваши мечты станут нашим проектом

308024, Белгородская область, г. Белгород,  
ул. Мокроусова, 23А, офис 215, тел./факс (4722) 73-92-47,  
e-mail: beldorproekt@bk.ru  
ОГРН 1093123015578, ИНН 3123204320  
КПП 312301001, Р/с 40702810402070000001  
Филиал Центральный ПАО Банк  
«ФК Открытие», БИК 044525297  
К/с 30101810945250000297

**ЗАКАЗЧИК:** ОГКУ «Управление дорожного хозяйства и транспорта  
Белгородской области»

«Реконструкция транспортной развязки на км 0+000 автомобильной дороги  
«Северо-Западный обход города Белгорода» со строительством съезда к ул.  
Магистральная в п. Северный Белгородского района Белгородской области»

## ПРОЕКТНАЯ ДОКУМЕНТАЦИЯ

Раздел 1 «Проект межевания территории. Графическая часть»

Раздел 2 «Проект межевания территории. Текстовая часть»

73/рек - ПМТ1,2

Директор

Главный инженер проекта



М.В. Доценко

Ю.С. Соловьев

Изм.	№ док.	Подп.	Дата


2023 г.

№ п/п	Обозначение	Наименование			
<b>Основная часть проекта межевания территории:</b>					
<b>Раздел 1. «Проект межевания территории. Графическая часть»</b>					
1	73/рек-ПМТ1	Чертеж межевания территории М 1:4000.			
2	73/рек-ПМТ1	Фрагмент чертежа межевания территории М 1:2000.			
<b>Раздел 2. «Проект межевания территории. Текстовая часть»</b>					
а)	73/рек-ПМТ2	Перечень образуемых земельных участков			
б)		Перечень координат характерных точек образуемых земельных участков			
в)		Сведения о границах территории, применительно к которой осуществляется подготовка проекта межевания, содержащие перечень координат характерных точек таких границ в системе координат, используемой для ведения Единого государственного реестра недвижимости			
г)		Вид разрешенного использования образуемых земельных участков, предназначенных для размещения линейных объектов и объектов капитального строительства, проектируемых в составе линейного объекта, а также существующих земельных участков, занятых линейными объектами и объектами капитального строительства, входящими в состав линейных объектов, в соответствии с проектом планировки территории			
<b>Материалы по обоснованию проекта межевания территории:</b>					
<b>Раздел 3. «Материалы по обоснованию проекта межевания территории. Графическая часть»</b>					
1	73/рек-ПМТ3	Чертеж материалов по обоснованию проекта межевания территории М 1:2000			
<b>Раздел 4. «Материалы по обоснованию проекта межевания территории. Пояснительная записка»</b>					
а)	73/рек-ПМТ4	Обоснование определения местоположения границ образуемого земельного участка с учетом соблюдения требований к образуемым земельным участкам, в том числе требований к предельным (минимальным и (или) максимальным) размерам земельных участков)			
б)		Обоснование способа образования земельного участка			
в)		Обоснование определения размеров образуемого земельного участка			
г)		Обоснование определения границ публичного сервитута, подлежащего установлению в соответствии с законодательством Российской Федерации			
<b>73/рек-СП</b>					
Изм.	Кол-во	Лист	№ док.	Подпись	Дата
Разраб.	Жикова				
Проверил	Шаламова				
ГИП	Соловьев				
Н. контр.	Гнездилова				
Основная часть проекта межевания территории.					
Раздел 1. «Проект межевания территории. Графическая часть»					
Раздел 2. «Проект межевания территории. Текстовая часть»					
			Стадия	Лист	Листов
			П	1	1
ООО «Белдорпроект»					

Обозначение	Наименование	Стр.
1	2	3
73/рек-ПМТ1,2-СП	Состав проекта	2
73/рек -ПМТ1,2-С	Содержание	3
	<b>Графическая часть</b>	
73/рек -ПМТ1	Чертеж межевания территории М1:4000	4
	Фрагмент чертежа межевания территории М1:2000	5
	<b>Текстовая часть</b>	
73/рек -ПМТ2	а) Перечень и сведения о площади образуемых земельных участков, в том числе возможные способы их образования.	3
	б) Перечень координат характерных точек образуемых земельных участков.	12
	в) Сведения о границах территории, применительно к которой осуществляется подготовка проекта межевания	34
	г) Вид разрешенного использования образуемых земельных участков, предназначенных для размещения линейных объектов и объектов капитального строительства, проектируемых в составе линейного объекта, а также существующих земельных участков, занятых линейными объектами и объектами капитального строительства, входящими в состав линейных объектов, в соответствии с проектом планировки территории.	41

						73/рек-ПМТ1,2-С			
Изм.	Кол-во	Лист	№ док.	Подпись	Дата	Содержание	Стадия	Лист	Листов
Разраб.	Шаламова						П	1	1
Проверил	Соловьёв								
Н. контр.	Гнездилова								
							 Общество с ограниченной ответственностью <b>«БЕЛДОРПРОЕКТ»</b> Ваши мечты станут нашим проектом		

п.г.т. Северный городского поселения  
"Поселок Северный" муниципального  
района "Белгородский район"  
Белгородской области

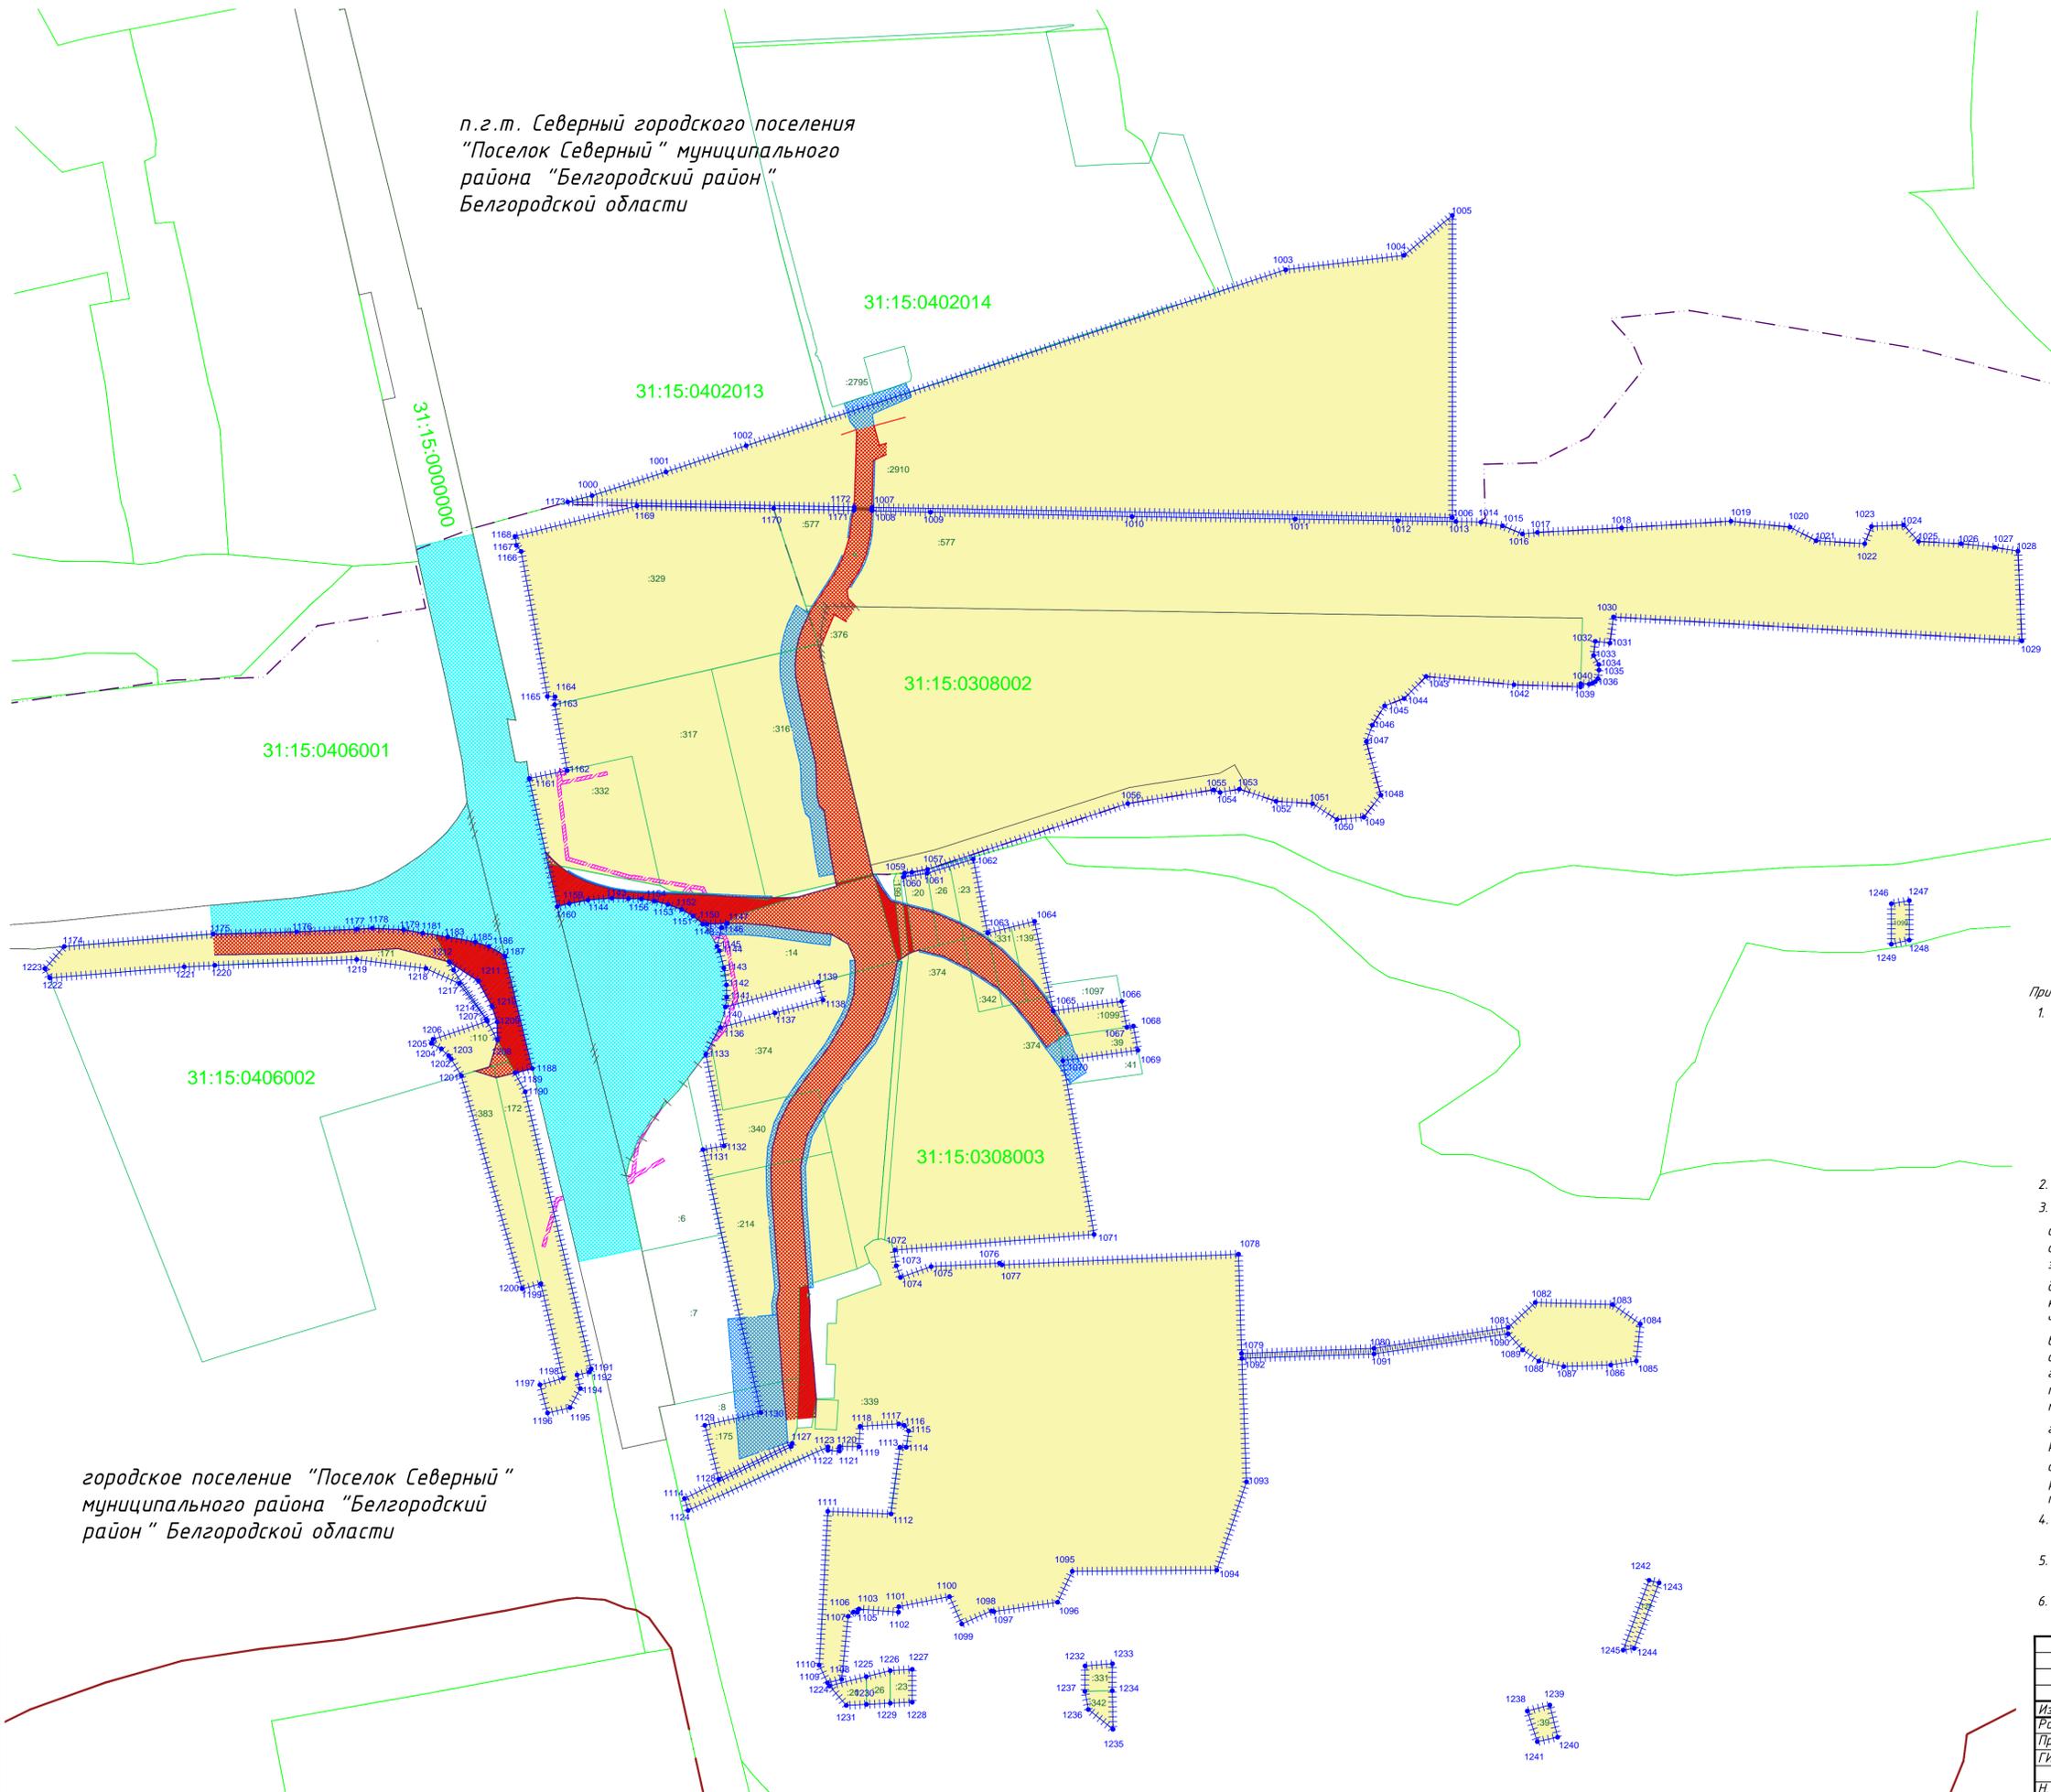

Условные обозначения:

- красные линии утвержденные проектом планировки территории
  - граница существующей (ранее установленной в соответствии с законодательством РФ) красной линии
  - граница красной линии отменяемая проектом планировки
  - граница территории, в отношении которой осуществляется подготовка проекта межевания
  - граница изменяемых земельных участков
  - граница образуемых земельных участков, путем раздела земельных участков стоящих на учете в ЕГРН и имеющих координатное описание границ
  - граница образуемых земельных участков (временное занятие)
  - граница образуемых земельных участков из земель неразграниченной государственной собственности
  - граница образуемых земельных участков для установления публично сервитута в целях п.1 ст.39.37 гл.V.7 ЗК РФ на период строительства
  - зона реконструкции автомобильной дороги, из ранее созданных земельных участков, для автомобильной дороги
  - граница земельных участков, учтенных в ЕГРН
  - граница городского поселения "Поселок Северный" муниципального района "Белгородский район" Белгородской области
  - граница п.г.т. Северный городского поселения "Поселок Северный" муниципального района "Белгородский район" Белгородской области
- Прочие:
- линии отступа от красных линий (совпадают с красными линиями)
  - 31:15:0706001 - кадастровые номера кадастровых кварталов
  - :1125 - кадастровые номера существующих земельных участков, стоящих на учете в ЕГРН и имеющие координатное описание границ
  - 1001 - номера характерных точек границ территории, в отношении которой осуществляется подготовка проекта межевания
  - - характерные точки границ территории, в отношении которой осуществляется подготовка проекта межевания


Примечания:

1. Проект межевания территории, выполнен на основании приказа №48/2 от 7 марта 2023 г. и технического задания ОГКУ «Управление дорожного хозяйства и транспорта Белгородской области», утвержденному начальником учреждения С. В. Евтушенко в соответствии с Государственным контрактом №73/рек от 09.04.2021 г. линейного объекта «Реконструкция транспортной развязки на км 0+000 автомобильной дороги «Северо-Западный обход города Белгорода» со строительством съезда к ул. Магистральная в п. Северный Белгородского района Белгородской области», расположенный в кадастровых кварталах: 31:15:0406001; 31:15:0308002; 31:15:0308003; 31:15:0402014.
2. Система высот - Балтийская 1977 г. Система координат - МСК31 (1-я зона);
3. На чертеже межевания территории отображаются:
  - а) границы планируемых (в случае, если подготовка проекта межевания территории осуществляется в составе проекта планировки территории) и существующих элементов планировочной структуры;
  - б) красные линии, устанавливаемые, изменяемые, отменяемые в соответствии с пунктом 2 части 2 статьи 43 Градостроительного кодекса Российской Федерации;
  - в) границы образуемых и (или) изменяемых земельных участков, условные номера образуемых земельных участков, в том числе расположенных полностью или частично в границах зоны планируемого размещения линейного объекта, в отношении которых предполагается их резервирование и (или) изъятие для государственных или муниципальных нужд;
  - г) линии отступа от красных линий в целях определения мест допустимого размещения зданий, строений, сооружений;
  - д) границы земельных участков, образование которых предусмотрено схемой расположения земельного участка или земельных участков на кадастровом плане территории, срок действия которой не истек.
4. Линии отступа от красных линий для проектируемого линейного объекта совпадают с красными линиями, утвержденными в составе проекта планировки территории.
5. Перечень координат характерных точек границ территории, в отношении которой будет утвержден проект межевания см. текстовую часть межевания.
6. Границы зон действия публичных сервитутов не отображаются ввиду их отсутствия на образуемых земельных участках.

городское поселение "Поселок Северный"  
муниципального района "Белгородский район"  
Белгородской области

№73/рек				
Реконструкция транспортной развязки на км 0+000 автомобильной дороги «Северо-Западный обход города Белгорода» со строительством съезда к ул. Магистральная в п. Северный Белгородского района Белгородской области				
Изм.	Калч.	Лист/Лист	И. дж.	Подпись/Дата
Разраб.	Жукова			
Проверил	Шаламова			
ГИП	Соловьев			
Н. контр.	Гнездилова			
Основная часть проекта межевания территории			Стадия	Лист
Раздел 1. "Проект межевания территории. Графическая часть".			П	1
Чертеж межевания территории М1:4.000			Листов	1

Фрагмент чертежа межевания территории.  
М 1:2000.

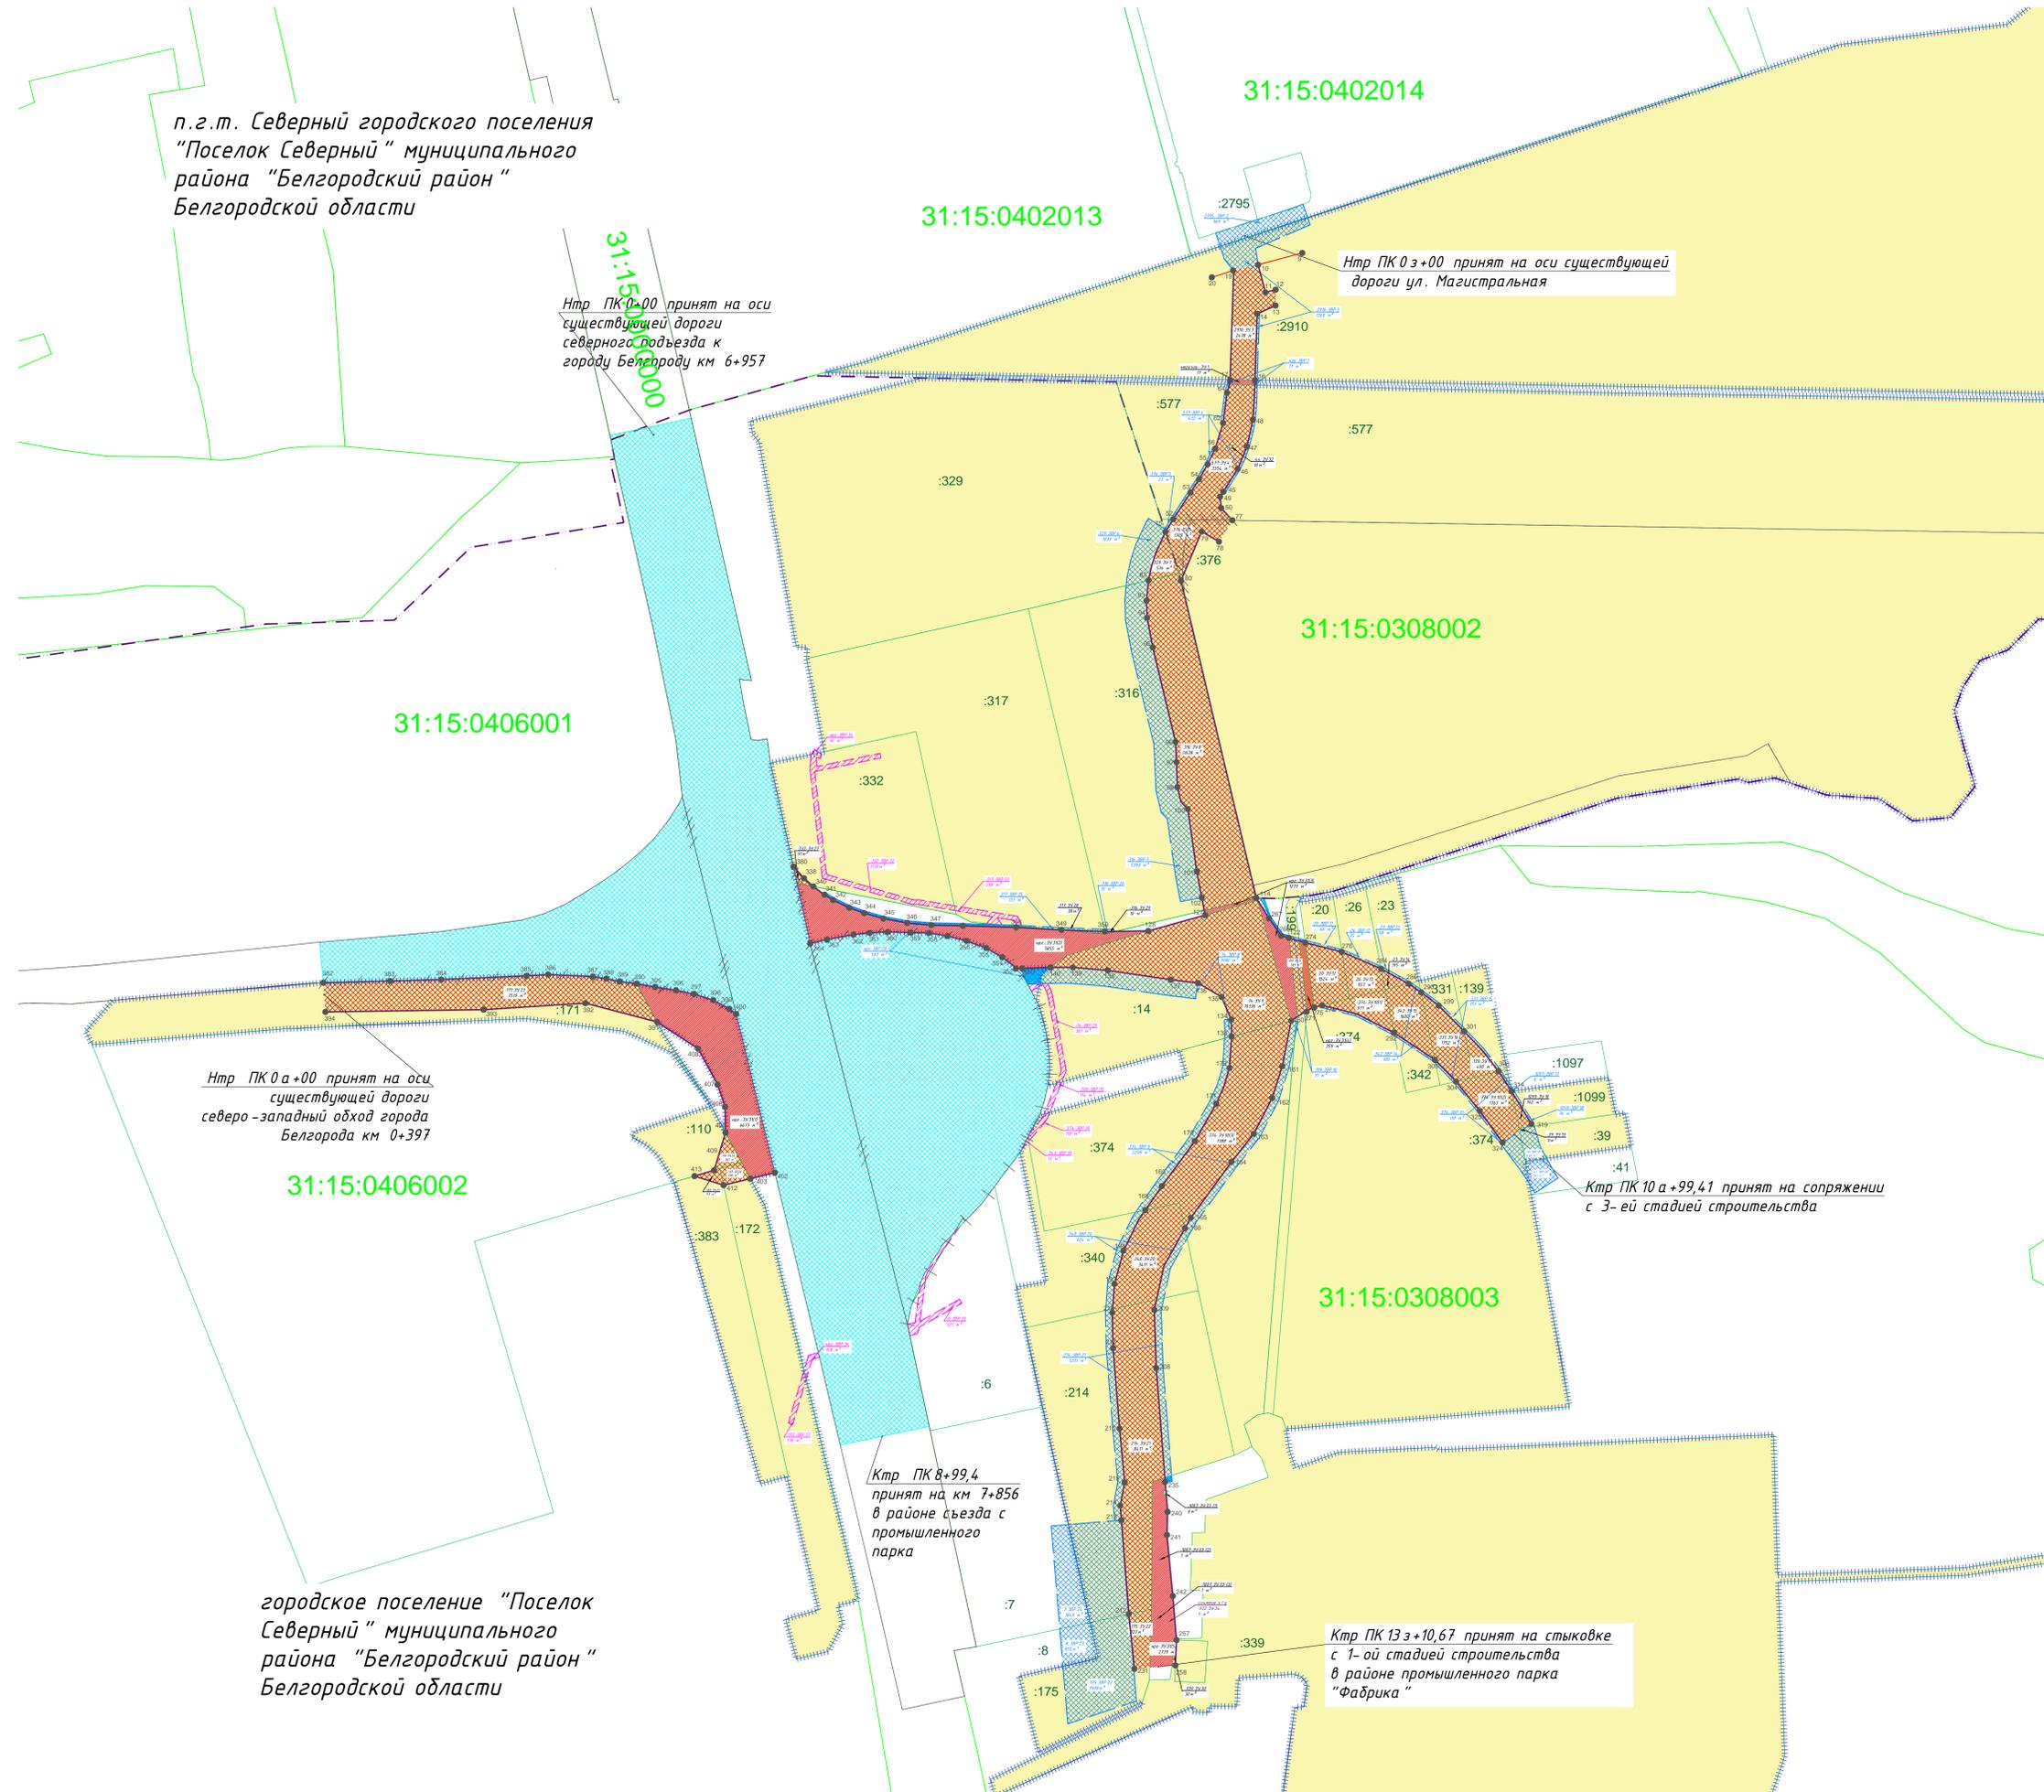

- Условные обозначения:**
- красные линии утвержденные проектом планировки территории
  - граница существующей (границы установленной в соответствии с законодательством РФ) красной линией
  - граница красной линией отменяемая проектом планировки
  - граница территории, в отношении которой осуществляется подготовка проекта межевания
  - граница изменяемых земельных участков
  - граница образуемых земельных участков, путем раздела земельных участков стоящих на учете в ЕГРН и имеющих координатное описание границ
  - граница образуемых земельных участков (временное занятие)
  - граница образуемых земельных участков из земель неразграниченной государственной собственности
  - граница образуемых земельных участков для установления публичного сервитута в целях п.1 ст.39.37 гл.V.7 ЗК РФ на период строительства
  - зона реконструкции автомобильной дороги, из ранее созданных земельных участков, для автомобильной дороги
  - граница земельных участков, учтенных в ЕГРН
  - граница городского поселения "Поселок Северный" муниципального района "Белгородский район" Белгородской области
  - граница п.г.т. Северный городского поселения "Поселок Северный" муниципального района "Белгородский район" Белгородской области
- Прочие:**
- линии отступа от красных линий (совпадают с красными линиями)
- 31:15:0706001** - кадастровые номера кадастровых кварталов
- :1125** - кадастровые номера существующих земельных участков, стоящих на учете в ЕГРН и имеющих координатное описание границ
- :341** - условные номера образуемых земельных участков, частей земельных участков (постоянный отвод)
- :3BP1** - условные номера образуемых земельных участков, частей земельных участков (временный отвод)
- - характерные точки границ образуемых земельных участков
  - 75 - обозначение характерных точек образуемых земельных участков

**Примечания:**

1. Проект межевания территории, выполнен на основании приказа №48/2 от 7 марта 2023 г. и технического задания ОКУ «Управление дорожного хозяйства и транспорта Белгородской области», утвержденному начальником учреждения С. В. Станиславом в соответствии с Государственным контрактом №73/рек от 09.04.2021 г. линейного объекта «Реконструкция транспортной развязки на км 0+000 автомобильной дороги «Северо-Западный обход города Белгорода» со строительством съезда к ул. Магистральная в п. Северный Белгородского района Белгородской области», расположенный в кадастровых кварталах: 31:15:0406001; 31:15:0308002; 31:15:0308003; 31:15:0402014.
2. Система высот - Балтийская 1977 г. Система координат - МСК31 (1-я зона).
3. На чертеже межевания территории отображаются:
  - а) границы планируемых (в случае, если подготовка проекта межевания территории осуществляется в составе проекта планировки территории) и существующих элементов планировочной структуры;
  - б) красные линии, установленные, измененные, отменяемые в соответствии с пунктом 2 части 2 статьи 43 Градостроительного кодекса Российской Федерации;
  - в) границы образуемых и (или) изменяемых земельных участков, условные номера образуемых земельных участков, в том числе расположенных полностью или частично в границах зоны планируемого размещения линейного объекта, в отношении которых предполагается их резервирование и (или) изъятие для государственных или муниципальных нужд;
  - г) линии отступа от красных линий в целях определения мест допустимого размещения зданий, строений, сооружений;
  - д) границы земельных участков, образование которых предусмотрено схемой расположения земельного участка или земельных участков на кадастровом плане территории, срок действия которой не истек.
4. Линии отступа от красных линий для проектируемого линейного объекта совпадают с красными линиями, утвержденными в составе проекта планировки территории.
5. Перечень координат характерных точек границ территории, в отношении которой будет утвержден проект межевания территории, не отображается ввиду их отсутствия на образуемых земельных участках.
6. Границы зон действия публичных сервитутов не отображаются ввиду их отсутствия на образуемых земельных участках.

№73/рек		Статус		Лист	
Изм.	Исполн.	Дата	Лист	Лист	Лист
Проектировщик	Исполнитель	Дата	1	1	1
Проверил	Шалова	Иван	1	1	1
ГИП	Соловьев	Иван	1	1	1
И. контр.	Григорьев	Иван	1	1	1

Фрагмент чертежа межевания территории М1:2000

## Раздел 2. «Проект межевания территории. Текстовая часть»

Подготовка документации по планировке территории в составе проекта планировки и проекта межевания территории, предусматривающей размещение линейного объекта: «Реконструкция транспортной развязки на км 0+000 автомобильной дороги «Северо-Западный обход города Белгорода» со строительством съезда к ул. Магистральная в п. Северный Белгородского района Белгородской области» осуществлена на основании приказа №48/2 от 7 марта 2023 г. и технического задания ОГКУ «Управление дорожного хозяйства и транспорта Белгородской области», утвержденному начальником учреждения С. В. Евтушенко в соответствии с Государственным контрактом №73/рек от 09.04.2021 г., в целях установления границ земельных участков, предназначенных для строительства и размещения линейных объектов.

Подготовка проекта межевания территории осуществлялась в соответствии с утвержденными в установленном порядке документами территориального планирования, градостроительного зонирования, нормативным правовым актам и документам, разработанными ранее проектами планировки территории:

- Генеральный план городского поселения «Поселок Северный» Белгородского района Белгородской области, утвержденный Распоряжением Управления архитектуры и градостроительства Белгородской области №111 от 07.08.2020 г.;
- Правила землепользования и застройки городского поселения «Поселок Северный» Белгородского района Белгородской области, утвержденный Распоряжением Управления архитектуры и градостроительства Белгородской области №105 от 07.08.2020 г.;
- Градостроительный кодекс Российской Федерации от 29 декабря 2004г. № 190-ФЗ;
- Земельный кодекс Российской Федерации от 25 октября 2001 г. № 136-ФЗ;
- Лесной кодекс Российской Федерации от 04 декабря 2006г. № 200-ФЗ;
- Федеральный закон РФ № 221-ФЗ от 24 июля 2007г. «О государственном кадастре недвижимости».

Проект межевания территории, расположенной в кадастровых кварталах 31:15:0308002; 31:15:0308003; 31:15:0406001; 31:15:0402014 транспортной развязки на км 0+000 автомобильной дороги «Северо-Западный обход города Белгорода» со строительством съезда к ул. Магистральная в п. Северный Белгородского района Белгородской области» выполнен на основании проекта планировки территории, разработанного в составе документации по планировке территории.

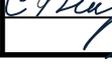
73/рек-ПМТ 2					
Изм.	Кол.	Лист	№ док	Подпись	Дата
Разраб.		Жукова			
Проверил		Шаламова			
ГИП		Соловьев			
Н. контр		Гнездилова			
Основная часть проекта межевания территории.					
Раздел 2. «Проект межевания территории Текстовая часть»					
Стадия		Лист	Листов		
П		1	41		
ООО «Белдорпроект»					









Таблица 1.

Земельные участки, образуемые для размещения линейного объекта «Реконструкция транспортной развязки на км 0+000 автомобильной дороги «Северо-Западный обход города Белгорода» со строительством съезда к ул. Магистральная в п. Северный Белгородского района Белгородской области», которые будут отнесены к территории общего пользования (постоянный отвод).

№ п/п	Фактическое положение						Планируемые мероприятия			
	Наименование собственника (правообладателя) земельного участка	Вид права	Кадастровый квартал или кадастровый номер	Адрес земельного участка или его местоположение	Площадь исходного земельного участка, кв.м	Площадь измененного земельного участка, кв.м	Категория земель	Вид разрешенного использования образуемых земельных участков	Площадь образуемых (изменяемых) земельных участков, кв.м	Способ образования земельного участка
1	2	3	4	5	6	7	8	9	10	11
<b>поселок Северный Белгородского района Белгородской области</b>										
:ЗУ1	-	Государственная неразграниченная собственность	31:15:0308002	Белгородская область, Белгородский район, городское поселение "Поселок Северный", шт. Северный	-	-	Земли населённых пунктов	Автомобильный транспорт 7.2	92	образование земельного участка из земель государственной неразграниченной собственности
:ЗУ3	Муниципальный район "Белгородский район" Белгородской области	Муниципальная собственность	31:15:0000000:2910	Белгородская область, р-н Белгородский, п. Северный, МКР "Красный Октябрь-2", массив-20	73700	71230	Земли населённых пунктов	Автомобильный транспорт 7.2	2470	образование з/у путем раздела з/у с кадастровым номером 31:15:0000000:2910
:ЗУ4	Городское поселение "Поселок Северный" муниципального района "Белгородский район" Белгородской области	Муниципальная собственность	31:15:0308002:577	Белгородская область, р-н Белгородский, АОЗТ "Красный Октябрь"	179786	176432	Земли населённых пунктов	Автомобильный транспорт 7.2	3354	образование з/у путем раздела з/у с кадастровым номером 31:15:0308002:577
:ЗУ5	Общество с ограниченной ответственностью Специализированный застройщик "Управляющая компания ЖБК-1"	Собственность	31:15:0308002:376	Белгородская область, р-н Белгородский, АОЗТ "Красный Октябрь"	4093	2793	Земли населённых пунктов	Автомобильный транспорт 7.2	1300	образование з/у путем раздела з/у с кадастровым номером 31:15:0308002:376
<b>городское поселение "Поселок Северный" Белгородского района Белгородской области</b>										
:ЗУ7	Общество с ограниченной ответственностью "Логистик", ИНН: 3128147980	Собственность	31:15:0308002:329	Белгородская область, р-н Белгородский, АОЗТ "Красный Октябрь"	67200	66624	Земли промышленности, энергетики, транспорта, связи, радиовещания, телевидения, информатики, земель для обеспечения космической деятельности, земель обороны, безопасности и земель иного специального назначения	Автомобильный транспорт 7.2	576	образование з/у путем раздела з/у с кадастровым номером 31:15:0308002:329
:ЗУ8	Общество с ограниченной ответственностью "Логистик", ИНН: 3128147980	Собственность	31:15:0308002:316	Белгородская область, р-н Белгородский, в границах АОЗТ "Красный Октябрь" с левой стороны автодороги "Крым", с южной стороны п. "Северный" и севернее АОЗТ	39700	28062	Земли промышленности, энергетики, транспорта, связи, радиовещания, телевидения, информатики, земель для обеспечения космической деятельности, земель обороны, безопасности и земель иного специального назначения	Автомобильный транспорт 7.2	11638	образование з/у путем раздела з/у с кадастровым номером 31:15:0308002:316
:ЗУ9	Собственность Титенко Анатолий Анатольевич	Собственность	31:15:0308003:14	Белгородская область, р-н Белгородский, ЗАО "Птицефабрика "Северная"	22400	12064	Земли промышленности, энергетики, транспорта, связи, радиовещания, телевидения, информатики, земель для обеспечения космической деятельности, земель обороны, безопасности и земель иного специального назначения	Автомобильный транспорт 7.2	10336	образование з/у путем раздела з/у с кадастровым номером 31:15:0308003:14
:ЗУ10	Городское поселение "Поселок Северный" муниципального района "Белгородский район" Белгородской области	Муниципальная собственность	31:15:0308003:374	Белгородская область, р-н Белгородский, ЗАО "Птицефабрика "Северная"	163800	153677	Земли промышленности, энергетики, транспорта, связи, радиовещания, телевидения, информатики, земель для обеспечения космической деятельности, земель обороны, безопасности и земель иного специального назначения	Автомобильный транспорт 7.2	10123	образование з/у путем раздела з/у с кадастровым номером 31:15:0308003:374
:ЗУ11	Городское поселение "Поселок Северный" муниципального района "Белгородский район" Белгородской области	Муниципальная собственность	31:15:0308003:199	Белгородская область, р-н Белгородский, ЗАО "Птицефабрика "Северная"	3900	3331	Земли промышленности, энергетики, транспорта, связи, радиовещания, телевидения, информатики, земель для обеспечения космической деятельности, земель обороны, безопасности и земель иного специального назначения	Автомобильный транспорт 7.2	569	образование з/у путем раздела з/у с кадастровым номером 31:15:0308003:199
:ЗУ12	ЗАО "Птицефабрика "Северная" Кизилов Александр Николаевич	Собственность	31:15:0308003:20	Белгородская обл., р-н Белгородский	3900	2376	Земли промышленности, энергетики, транспорта, связи, радиовещания, телевидения, информатики, земель для обеспечения космической деятельности, земель обороны, безопасности и земель иного специального назначения	Автомобильный транспорт 7.2	1524	образование з/у путем раздела з/у с кадастровым номером 31:15:0308003:20
:ЗУ13	ЗАО "Птицефабрика "Северная" Клевцов Сергей Иванович	Собственность	31:15:0308003:26	Белгородская обл., р-н Белгородский	3900	2943	Земли промышленности, энергетики, транспорта, связи, радиовещания, телевидения, информатики, земель для обеспечения космической деятельности, земель обороны, безопасности и земель иного специального назначения	Автомобильный транспорт 7.2	957	образование з/у путем раздела з/у с кадастровым номером 31:15:0308003:26
:ЗУ14	ЗАО "Птицефабрика "Северная" Груздова Елена Петровна	Собственность	31:15:0308003:23	Белгородская обл., р-н Белгородский	3900	3705	Земли промышленности, энергетики, транспорта, связи, радиовещания, телевидения, информатики, земель для обеспечения космической деятельности, земель обороны, безопасности и земель иного специального назначения	Автомобильный транспорт 7.2	195	образование з/у путем раздела з/у с кадастровым номером 31:15:0308003:23
:ЗУ15	ЗАО "Птицефабрика "Северная" Довыденко Сергей Валерьевич	Собственность	31:15:0308003:342	Белгородская обл., р-н Белгородский	3900	2300	Земли промышленности, энергетики, транспорта, связи, радиовещания, телевидения, информатики, земель для обеспечения космической деятельности, земель обороны, безопасности и земель иного специального назначения	Автомобильный транспорт 7.2	1600	образование з/у путем раздела з/у с кадастровым номером 31:15:0308003:342
:ЗУ16	ЗАО "Птицефабрика "Северная" Фролов Сергей Леонидович	Собственность	31:15:0308003:331	Белгородская обл., р-н Белгородский	3900	2148	Земли промышленности, энергетики, транспорта, связи, радиовещания, телевидения, информатики, земель для обеспечения космической деятельности, земель обороны, безопасности и земель иного специального назначения	Автомобильный транспорт 7.2	1752	образование з/у путем раздела з/у с кадастровым номером 31:15:0308003:331

:ЗУ17	ЗАО "Птицефабрика "Северная" Серюкова Тамара Ивановна, Захарченко Елена Юрьевна	Собственность	31:15:0308003:139	Белгородская область, р-н Белгородский	3900	3410	Земли промышленности, энергетики, транспорта, связи, радиовещания, телевидения, информатики, земель для обеспечения космической деятельности, земель обороны, безопасности и земель иного специального назначения	Автомобильный транспорт 7.2	490	образование з/у путем раздела з/у с кадастровым номером 31:15:0308003:139
:ЗУ18	ЗАО "Птицефабрика "Северная" Морозов Владимир Дмитриевич	Собственность	31:15:0000000:1099	Белгородская обл., р-н Белгородский	3900	3708	Земли промышленности, энергетики, транспорта, связи, радиовещания, телевидения, информатики, земель для обеспечения космической деятельности, земель обороны, безопасности и земель иного специального назначения	Автомобильный транспорт 7.2	192	образование з/у путем раздела з/у с кадастровым номером 31:15:0000000:1099
:ЗУ19	ЗАО "Птицефабрика "Северная" Лифинцев Сергей Михайлович	Собственность	31:15:0308003:39	Белгородская обл., р-н Белгородский	3900	3891	Земли промышленности, энергетики, транспорта, связи, радиовещания, телевидения, информатики, земель для обеспечения космической деятельности, земель обороны, безопасности и земель иного специального назначения	Автомобильный транспорт 7.2	9	образование з/у путем раздела з/у с кадастровым номером 31:15:0308003:39
:ЗУ20	ЗАО "Птицефабрика "Северная" Чуприянов Виктор Николаевич, Анисимов Игорь Викторович, Череповский Григорий Валериевич	Собственность	31:15:0308003:340	Белгородская область, р-н Белгородский	11700	8289	Земли промышленности, энергетики, транспорта, связи, радиовещания, телевидения, информатики, земель для обеспечения космической деятельности, земель обороны, безопасности и земель иного специального назначения	Автомобильный транспорт 7.2	3411	образование з/у путем раздела з/у с кадастровым номером 31:15:0308003:340
:ЗУ21	ЗАО "Птицефабрика "Северная" Череповский Григорий Валериевич, Анисимов Игорь Викторович, Чуприянов Виктор Николаевич	Собственность	31:15:0308003:214	Белгородская область, р-н Белгородский	31200	22789	Земли промышленности, энергетики, транспорта, связи, радиовещания, телевидения, информатики, земель для обеспечения космической деятельности, земель обороны, безопасности и земель иного специального назначения	Автомобильный транспорт 7.2	8411	образование з/у путем раздела з/у с кадастровым номером 31:15:0308003:214
:ЗУ22	ЗАО "Птицефабрика "Северная" Акционерное общество "Белгородская ипотечная корпорация", ИНН: 3123083370	Аренда . Срок действия с 13.11.2003 13.11.2008, не определен	31:15:0308003:175	Белгородская область, р-н Белгородский "Птицефабрика "Северная"	7800	6973	Земли промышленности, энергетики, транспорта, связи, радиовещания, телевидения, информатики, земель для обеспечения космической деятельности, земель обороны, безопасности и земель иного специального назначения	Автомобильный транспорт 7.2	827	образование з/у путем раздела з/у с кадастровым номером 31:15:0308003:175
:ЗУ23	Муниципальный район "Белгородский район" Белгородской области	Муниципальная собственность	31:15:0406002:171	Белгородская область, р-н Белгородский, юго-западнее п. Северный	19216	11697	Земли промышленности, энергетики, транспорта, связи, радиовещания, телевидения, информатики, земель для обеспечения космической деятельности, земель обороны, безопасности и земель иного специального назначения	Автомобильный транспорт 7.2	7519	образование з/у путем раздела з/у с кадастровым номером 31:15:0406002:171
:ЗУ24	Белгородская область, Аренда - Акционерное общество "Дирекция по развитию промышленных зон"	Муниципальная собственность	31:15:0406002:110	Белгородская область, р-н Белгородский, п. Северный, ул. Березовая, 1	3538	3177	Земли промышленности, энергетики, транспорта, связи, радиовещания, телевидения, информатики, земель для обеспечения космической деятельности, земель обороны, безопасности и земель иного специального назначения	Автомобильный транспорт 7.2	361	образование з/у путем раздела з/у с кадастровым номером 31:15:0406002:110
:ЗУ25	Данные о правообладателе отсутствуют (Аренда - Акционерное общество "Белгородское" по племменной работе)	Муниципальная собственность	31:15:0000000:383	Белгородская область, р-н Белгородский, юго-западнее п. Северный	712430	712257	Земли промышленности, энергетики, транспорта, связи, радиовещания, телевидения, информатики, земель для обеспечения космической деятельности, земель обороны, безопасности и земель иного специального назначения	Автомобильный транспорт 7.2	173	образование з/у путем раздела з/у с кадастровым номером 31:15:0000000:383
:ЗУ26	Муниципальный район "Белгородский район" Белгородской области	Муниципальная собственность	31:15:0406002:172	Белгородская область, р-н Белгородский, юго-западнее п. Северный	613483	613145	Земли промышленности, энергетики, транспорта, связи, радиовещания, телевидения, информатики, земель для обеспечения космической деятельности, земель обороны, безопасности и земель иного специального назначения	Автомобильный транспорт 7.2	338	образование з/у путем раздела з/у с кадастровым номером 31:15:0406002:172
:ЗУ27	Общество с ограниченной ответственностью "Логистик", ИНН: 3128147980	Собственность	31:15:0308002:332	Белгородская область, р-н Белгородский, АОЗТ "Красный Октябрь"	17676	17585	Земли промышленности, энергетики, транспорта, связи, радиовещания, телевидения, информатики, земель для обеспечения космической деятельности, земель обороны, безопасности и земель иного специального назначения	Автомобильный транспорт 7.2	91	образование з/у путем раздела з/у с кадастровым номером 31:15:0308002:332
:ЗУ28	Потапов Алексей Общая долевая собственность, 60/100 31-31-01/007/2007-336 12.02.2007 11:30:31 Викторovich, Колядинцев Владимир Николаевич Общая долевая собственность, 40/100 31-31-01/007/2007-336 12.02.2007 11:30:31	Собственность	31:15:0308002:317	Белгородская область, р-н Белгородский, в границах АОЗТ "Красный Октябрь" с левой стороны автодороги "Крым", с южной стороны п. "Северный" и севернее АОЗТ "Северное" (птицефабрика)	39700	39662	Земли промышленности, энергетики, транспорта, связи, радиовещания, телевидения, информатики, земель для обеспечения космической деятельности, земель обороны, безопасности и земель иного специального назначения	Автомобильный транспорт 7.2	38	образование з/у путем раздела з/у с кадастровым номером 31:15:0308002:317
:ЗУ29	Общество с ограниченной ответственностью "Логистик"	Собственность	31:15:0308002:316	Белгородская область, р-н Белгородский, в границах АОЗТ "Красный Октябрь" с левой стороны автодороги "Крым", с южной стороны п. "Северный" и севернее АОЗТ "Северное" (птицефабрика)	39700	39690	Земли промышленности, энергетики, транспорта, связи, радиовещания, телевидения, информатики, земель для обеспечения космической деятельности, земель обороны, безопасности и земель иного специального назначения	Автомобильный транспорт 7.2	10	образование з/у путем раздела з/у с кадастровым номером 31:15:0308002:316
:ЗУ30	Белгородская область (Аренда - Акционерное общество "Дирекция по развитию промышленных зон")	Собственность	31:15:0308003:339	Белгородская область, р-н Белгородский, г.п. Поселок Северный, тер. Промышленный парк Фабрика, з/у1	159199	159164	Земли промышленности, энергетики, транспорта, связи, радиовещания, телевидения, информатики, земель для обеспечения космической деятельности, земель обороны, безопасности и земель иного специального назначения	Автомобильный транспорт 7.2	35	образование з/у путем раздела з/у с кадастровым номером 31:15:0308003:339

:ЗУ31	-	Государственная неразграниченная собственность	31:15:0000000	Белгородская область, Белгородский район, городское поселение "Поселок Северный"	-	-	Земли промышленности, энергетики, транспорта, связи, радиовещания, телевидения, информатики, земель для обеспечения космической деятельности, земель обороны, безопасности и земель иного специального назначения	Автомобильный транспорт 7.2	16905	образование земельного участка из земель государственной неразграниченной собственности
:ЗУ32	Воздушная линия электропередачи 110 кВ "Белгород-Стрелецкое" от подстанции 330/110/35 кВ "Белгород" до подстанции 110/35/10 кВ "Стрелецкое"	Данные о правообладателе отсутствуют. Аренда - Публичное акционерное общество "Межрегиональная распределительная сетевая компания Центра", ИНН: 6901067107	31:15:0000000:44	Белгородская область, р-н Белгородский	2134	3124	Земли промышленности, энергетики, транспорта, связи, радиовещания, телевидения, информатики, земель для обеспечения космической деятельности, земель обороны, безопасности и земель иного специального назначения	Автомобильный транспорт 7.2	10	образование з/у путем раздела з/у с кадастровым номером 31:15:0000000:44
:ЗУ33	на земельном участке расположена ВЛ-10кВ №6 ПС Северная	Данные о правообладателе отсутствуют. Аренда - Публичное акционерное общество "Россети Центр", ИНН: 6901067107	31:15:0000000:1007	Белгородская область, р-н Белгородский,	27	21	Земли промышленности, энергетики, транспорта, связи, радиовещания, телевидения, информатики, земель для обеспечения космической деятельности, земель обороны, безопасности и земель иного специального назначения	Автомобильный транспорт 7.2	6	образование з/у путем раздела з/у с кадастровым номером 31:15:0000000:44
:ЗУ34	на земельном участке расположена ВЛ-10кВ №5 ПС Северная	Данные о правообладателе отсутствуют. Аренда - Публичное акционерное общество "Россети Центр", ИНН: 6901067107	31:15:0000000:932	Белгородская область, р-н Белгородский,	1	0	Земли промышленности, энергетики, транспорта, связи, радиовещания, телевидения, информатики, земель для обеспечения космической деятельности, земель обороны, безопасности и земель иного специального назначения	Автомобильный транспорт 7.2	1	образование з/у путем изъятия з/у с кадастровым номером 31:15:0000000:932
<b>Итого:</b>									<b>85313 кв.м</b>	

**Земельные участки, которые не будут отнесены к территории общего пользования линейного объекта объекта «Реконструкция транспортной развязки на км 0+000 автомобильной дороги «Северо-Западный обход города Белгорода» со строительством съезда к ул. Магистральная в п. Северный Белгородского района Белгородской области» (временный отвод).**

№ п/п	Фактическое положение							Планируемые мероприятия		
	Наименование собственника (правообладателя) земельного участка	Вид права	Кадастровый квартал или кадастровый номер	Адрес земельного участка или его местоположение	Площадь исходного земельного участка, кв.м	Площадь измененного земельного участка, кв.м	Категория земель	Вид разрешенного использования образуемых земельных участков	Площадь образуемых (изменяемых) земельных участков, кв.м	Способ образования земельного участка
1	2	3	4	5	6	7	8	9	10	11
<b>поселок Северный Белгородского района Белгородской области</b>										
:ЗВР1	-	Государственная неразграниченная собственность	31:15:0308002	Белгородская область, Белгородский район, городское поселение "Поселок Северный", пгт. Северный	-	-	Земли населённых пунктов	Автомобильный транспорт 7.2	17	Будет образована часть земельного участка 31:15:0308002 для установления публичного сервитута в целях п.1ст.39.37 гл.V.7 ЗК РФ на период строительства
:ЗВР2	Сведения о регистрации прав отсутствуют	Муниципальная собственность	31:15:0000000:2795	Белгородская область, Белгородский р-н, пгт. Северный	41027	-	Земли населённых пунктов	Автомобильный транспорт 7.2	969	Будет образована часть земельного участка 31:15:0000000:2795 для установления публичного сервитута в целях п.1ст.39.37 гл.V.7 ЗК РФ на период строительства
:ЗВР3	Муниципальный район "Белгородский район" Белгородской области	Муниципальная собственность	31:15:0000000:2910	Белгородская область, р-н Белгородский, п. Северный, МКР "Красный Октябрь-2", массив-20	73700	-	Земли населённых пунктов	Автомобильный транспорт 7.2	1260	Будет образована часть земельного участка 31:15:0000000:2910 для установления публичного сервитута в целях п.1ст.39.37 гл.V.7 ЗК РФ на период строительства
:ЗВР4	Городское поселение "Поселок Северный" муниципального района "Белгородский район" Белгородской области	Муниципальная собственность	31:15:0308002:577	Белгородская область, р-н Белгородский, АОЗТ "Красный Октябрь"	179786	-	Земли населённых пунктов	Автомобильный транспорт 7.2	432	Будет образована часть земельного участка 31:15:0308002:577 для установления публичного сервитута в целях п.1ст.39.37 гл.V.7 ЗК РФ на период строительства
:ЗВР5	Общество с ограниченной ответственностью Специализированный застройщик "Управляющая компания ЖБК-1"	Собственность	31:15:0308002:376	Белгородская область, р-н Белгородский, АОЗТ "Красный Октябрь"	4093	-	Земли населённых пунктов	Автомобильный транспорт 7.2	23	Будет образована часть земельного участка 31:15:0308002:376 для установления публичного сервитута в целях п.1ст.39.37 гл.V.7 ЗК РФ на период строительства
<b>городское поселение "Поселок Северный" Белгородского района Белгородской области</b>										
:ЗВР6	Общество с ограниченной ответственностью "Логистик", ИНН: 3128147980	Собственность	31:15:0308002:329	Белгородская область, р-н Белгородский, АОЗТ "Красный Октябрь"	67200	-	Земли промышленности, энергетики, транспорта, связи, радиовещания, телевидения, информатики, земель для обеспечения космической деятельности, земель обороны, безопасности и земель иного специального назначения	Автомобильный транспорт 7.2	1039	Будет образована часть земельного участка 31:15:0308002:329 для установления публичного сервитута в целях п.1ст.39.37 гл.V.7 ЗК РФ на период строительства



:ЗВР23	ЗАО "Птицефабрика "Северная" Шмайлов Евгений Викторович (Договор залога недвижимого имущества (ипотека) в пользу Рудяков Игорь Николаевич)	Собственность	31:15:0308003:8	Белгородская область, р-н Белгородский	3900	-	-	Автомобильный транспорт 7.2	955	Будет образована часть земельного участка 31:15:0308003:8 для установления публичного сервитута в целях п.1ст.39.37 гл.7 ЗК РФ на период строительства
:ЗВР24	ЗАО "Птицефабрика "Северная" Спичак Олеся Сергеевна	Собственность	31:15:0308003:7	Белгородская область, р-н Белгородский	19500	-	-	Автомобильный транспорт 7.2	1849	Будет образована часть земельного участка 31:15:0308003:7 для установления публичного сервитута в целях п.1ст.39.37 гл.7 ЗК РФ на период строительства
:ЗВР25	Потапов Алексей Общая долевая собственность, 60/100 31-31-01/007/2007-336 12.02.2007 11:30:31 Викторovich, Колдунцев Владимир Николаевич Общая долевая собственность, 40/100 31-31-01/007/2007-336 12.02.2007 11:30:31	Собственность	31:15:0308002:317	Белгородская область, р-н Белгородский, в границах АОЗТ "Красный Октябрь" с левой стороны автодороги "Крым", с южной стороны п. "Северный" и севернее АОЗТ "Северное" (птицефабрика)	39700	-	Земли промышленности, энергетики, транспорта, связи, радиовещания, телевидения, информатики, земель для обеспечения космической деятельности, земель обороны, безопасности и земель иного специального назначения	Автомобильный транспорт 7.2	137	Будет образована часть земельного участка 31:15:0308002:317 для установления публичного сервитута в целях п.1ст.39.37 гл.7 ЗК РФ на период строительства
:ЗВР26	Общество с ограниченной ответственностью "Логистик"	Собственность	31:15:0308002:316	Белгородская область, р-н Белгородский, в границах АОЗТ "Красный Октябрь" с левой стороны автодороги "Крым", с южной стороны п. "Северный" и севернее АОЗТ "Северное" (птицефабрика)	39700	-	Земли промышленности, энергетики, транспорта, связи, радиовещания, телевидения, информатики, земель для обеспечения космической деятельности, земель обороны, безопасности и земель иного специального назначения	Автомобильный транспорт 7.2	15	Будет образована часть земельного участка 31:15:0308002:316 для установления публичного сервитута в целях п.1ст.39.37 гл.7 ЗК РФ на период строительства
:ЗВР27	-	Государственная неразграниченная собственность	31:15:0000000	Белгородская область, Белгородский район, городское поселение "Поселок Северный"	-	-	Земли промышленности, энергетики, транспорта, связи, радиовещания, телевидения, информатики, земель для обеспечения космической деятельности, земель обороны, безопасности и земель иного специального назначения	Автомобильный транспорт 7.2	724	Будет образована часть земельного участка из государственной собственности для установления публичного сервитута в целях п.1ст.39.37 гл.7 ЗК РФ на период строительства
:ЗВР28	ЗАО "Птицефабрика "Северная" Собственность - Иванаова Любовь Леонидовна	Собственность	31:15:0308003:41	Белгородская область, р-н Белгородский, ЗАО "Птицефабрика "Северная"	2800	-	Земли промышленности, энергетики, транспорта, связи, радиовещания, телевидения, информатики, земель для обеспечения космической деятельности, земель обороны, безопасности и земель иного специального назначения	Автомобильный транспорт 7.2	541	Будет образована часть земельного участка 31:15:0308003:41 для установления публичного сервитута в целях п.1ст.39.37 гл.7 ЗК РФ на период строительства
<b>Итого:</b>									<b>29884кв.м</b>	

**Земельные участки, которые не будут отнесены к территории общего пользования линейного объекта объекта «Реконструкция транспортной развязки на км 0+000 автомобильной дороги «Северо-Западный обход города Белгорода» со строительством съезда к ул. Магистральная в п. Северный Белгородского района Белгородской области» (временный отвод под коммуникации).**

№ п/п	Фактическое положение							Планируемые мероприятия		
	Наименование собственника (правообладателя) земельного участка	Вид права	Кадастровый квартал или кадастровый номер	Адрес земельного участка или его местоположение	Площадь исходного земельного участка, кв.м	Площадь измененного земельного участка, кв.м	Категория земель	Вид разрешенного использования образуемых земельных участков	Площадь образуемых (изменяемых) земельных участков, кв.м	Способ образования земельного участка
1	2	3	4	5	6	7	8	9	10	11
<b>городское поселение "Поселок Северный" Белгородского района Белгородской области</b>										
:ЗВР29	Собственность Титенко Анатолий Анатольевич	Собственность	31:15:0308003:14	Белгородская область, р-н Белгородский, ЗАО "Птицефабрика "Северная"	22400	-	Земли промышленности, энергетики, транспорта, связи, радиовещания, телевидения, информатики, земель для обеспечения космической деятельности, земель обороны, безопасности и земель иного специального назначения	Автомобильный транспорт 7.2	361	Будет образована часть земельного участка 31:15:0308003:14 для установления публичного сервитута в целях п.1ст.39.37 гл.7 ЗК РФ на период строительства
:ЗВР30	Городское поселение "Поселок Северный" муниципального района "Белгородский район" Белгородской области	Муниципальная собственность	31:15:0308003:374	Белгородская область, р-н Белгородский, ЗАО "Птицефабрика "Северная"	163800	-	Земли промышленности, энергетики, транспорта, связи, радиовещания, телевидения, информатики, земель для обеспечения космической деятельности, земель обороны, безопасности и земель иного специального назначения	Автомобильный транспорт 7.2	110	Будет образована часть земельного участка 31:15:0308003:374 для установления публичного сервитута в целях п.1ст.39.37 гл.7 ЗК РФ на период строительства
:ЗВР31	ЗАО "Птицефабрика "Северная" Чуриянов Виктор Николаевич, Анисимов Игорь Викторович, Череповский Григорий Валериевич	Собственность	31:15:0308003:340	Белгородская область, р-н Белгородский	11700	-	Земли промышленности, энергетики, транспорта, связи, радиовещания, телевидения, информатики, земель для обеспечения космической деятельности, земель обороны, безопасности и земель иного специального назначения	Автомобильный транспорт 7.2	13	Будет образована часть земельного участка 31:15:0308003:340 для установления публичного сервитута в целях п.1ст.39.37 гл.7 ЗК РФ на период строительства
:ЗВР32	Общество с ограниченной ответственностью "Логистик", ИНН: 3128147980	Собственность	31:15:0308002:332	Белгородская область, р-н Белгородский, АОЗТ "Красный Октябрь"	17676	-	Земли промышленности, энергетики, транспорта, связи, радиовещания, телевидения, информатики, земель для обеспечения космической деятельности, земель обороны, безопасности и земель иного специального назначения	Автомобильный транспорт 7.2	1170	Будет образована часть земельного участка 31:15:0308002:332 для установления публичного сервитута в целях п.1ст.39.37 гл.7 ЗК РФ на период строительства

:ЗВР33	Потанов Алексей Общая долевая собственность, 60/100 31-31-01/007/2007-336 12.02.2007 11:30:31 Викторovich, Колядинцев Владимир Николаевич Общая долевая собственность, 40/100 31-31-01/007/2007-336 12.02.2007 11:30:31	Собственность	31:15:0308002:317	Белгородская область, р-н Белгородский, в границах АОЗТ "Красный Октябрь" с левой стороны п. автодороги "Крым", с южной стороны п. "Северный" и севернее АОЗТ "Северное" (птицефабрика)	39700	-	Земли промышленности, энергетики, транспорта, связи, радиовещания, телевидения, информатики, земель для обеспечения космической деятельности, земель обороны, безопасности и земель иного специального назначения	Автомобильный транспорт 7.2	298	Будет образована часть земельного участка 31:15:0308002:317 для установления публичного сервитута в целях п.1ст.39.37 гл.V.7 ЗК РФ на период строительства
:ЗВР34	-	Государственная неразграниченная собственность	31:15:0000000	Белгородская область, Белгородский район, городское поселение "Поселок Северный"	-	-	Земли промышленности, энергетики, транспорта, связи, радиовещания, телевидения, информатики, земель для обеспечения космической деятельности, земель обороны, безопасности и земель иного специального назначения	Автомобильный транспорт 7.2	158	Будет образована часть земельного участка из государственной собственности для установления публичного сервитута в целях п.1ст.39.37 гл.V.7 ЗК РФ на период строительства
:ЗВР35	ЗАО "Птицефабрика "Северная" Городское поселение "Поселок Северный"	Муниципальная собственность	31:15:0308003:200	Белгородская область, р-н Белгородский	3900	-	Земли промышленности, энергетики, транспорта, связи, радиовещания, телевидения, информатики, земель для обеспечения космической деятельности, земель обороны, безопасности и земель иного специального назначения	Автомобильный транспорт 7.2	114	Будет образована часть земельного участка 31:15:0308003:200 для установления публичного сервитута в целях п.1ст.39.37 гл.V.7 ЗК РФ на период строительства
:ЗВР36	ЗАО "Птицефабрика "Северная" Шмайлов Евгений Викторович (договор залога недвижимого имущества (ипотека)	Собственность	31:15:0308003:6	Белгородская область, р-н Белгородский	15600	-	Земли промышленности, энергетики, транспорта, связи, радиовещания, телевидения, информатики, земель для обеспечения космической деятельности, земель обороны, безопасности и земель иного специального назначения	Автомобильный транспорт 7.2	521	Будет образована часть земельного участка 31:15:0308003:6 для установления публичного сервитута в целях п.1ст.39.37 гл.V.7 ЗК РФ на период строительства
<b>Итого:</b>									<b>2745 кв.м</b>	
<b>Всего:</b>									<b>117942 кв.м</b>	

б) Перечень координат характерных точек образуемых земельных участков.

Таблица 2.

Координаты постоянного отвода		
Номер точки	Восточное положение X	Северное положение Y
1	2	3
Белгородская область, Белгородский район, городское поселение "Поселок Северный", пгт, Северный Государственная неразграниченная собственность поселка городского типа Северный городского поселения "Поселок Северный" муниципального района "Белгородский район" Белгородской области		
Условный номер в проекте - :ЗУ1		
:ЗУ1		
26	403397,92	1326686,68
17	403402,04	1326687,05
16	403401,66	1326708,86
25	403397,40	1326708,86
26	403397,92	1326686,68
Белгородская область, р-н Белгородский, п, Северный, МКР "Красный Октябрь-2", массив-20 (земельный участок с кадастровым номером 31:15:0000000:2910),		
Условный номер в проекте - :ЗУ3		
18	403492,95	1326690,06
19	403497,63	1326689,74
20	403491,62	1326671,06
9	403513,03	1326750,24
10	403502,71	1326711,59
11	403478,55	1326718,04
12	403480,94	1326727,00
13	403467,04	1326726,80
14	403459,75	1326710,76
15	403458,89	1326710,74
16	403401,66	1326708,86
17	403402,04	1326687,05
18	403492,95	1326690,06
Белгородская область, р-н Белгородский, АОЗТ "Красный Октябрь" (земельный участок с кадастровым номером 31:15:0308002:577),		
Условный номер в проекте - :ЗУ4		
56	403341,71	1326673,92
61	403341,79	1326673,96
62	403364,02	1326680,94
63	403364,12	1326680,95
64	403390,53	1326684,35
26	403397,92	1326686,68
25	403397,40	1326708,86
48	403367,16	1326707,11
47	403343,47	1326701,84
46	403324,10	1326693,81
45	403303,98	1326681,06
49	403299,66	1326678,33
50	403289,65	1326679,26
51	403279,04	1326689,02
52	403279,87	1326637,25

Изм.	Кол.	Лист	№ док	Подпись	Дата
------	------	------	-------	---------	------

73/рек-ПМТ2

53	403303,31	1326652,41
54	403314,88	1326659,86
55	403328,04	1326667,42
56	403341,71	1326673,92
57	403345,01	1326686,44
58	403341,85	1326686,40
59	403341,81	1326689,56
60	403344,97	1326689,60
57	403345,01	1326686,44
56	403341,71	1326673,92
<b>внутренний контур для :ЗУ32 (31:15:000000:44)</b>		
57	403345,01	1326686,44
60	403344,97	1326689,6
59	403341,81	1326689,56
58	403341,85	1326686,4
57	403345,01	1326686,44
<b>Российская Федерация, Белгородская область, р-н Белгородский, АОЗТ "Красный Октябрь" (земельный участок с кадастровым номером 31:15:0308002:376), Условный номер в проекте - :ЗУ5</b>		
79	403269,19	1326662,21
80	403226,15	1326644,04
81	403232,73	1326642,48
75	403268,84	1326630,57
74	403279,86	1326637,24
77	403279,04	1326689,01
78	403260,28	1326677,30
79	403269,19	1326662,21
113	402972,91	1326704,10
116	402948,11	1326715,09
114	402948,24	1326709,95
113	402972,91	1326704,10
<b>Белгородская область, р-н Белгородский, АОЗТ "Красный Октябрь" (земельный участок с кадастровым номером 31:15:0308002:329), Условный номер в проекте - :ЗУ7</b>		
82	403268,84	1326630,57
81	403232,73	1326642,48
83	403226,35	1326615,56
84	403239,78	1326618,54
85	403251,45	1326622,40
82	403268,84	1326630,57
<b>Белгородская область, р-н Белгородский, в границах АОЗТ "Красный Октябрь" с левой стороны автодороги "Крым", с южной стороны п, "Северный" и севернее АОЗТ "Северное" (птицефабрика) (земельный участок с кадастровым номером 31:15:0308002:316), Условный номер в проекте - :ЗУ8</b>		
81	403232,73	1326642,48
113	402972,91	1326704,10
114	402948,24	1326709,95
115	402937,43	1326664,36
102	402948,57	1326662,25
101	402971,44	1326657,91
100	403026,18	1326649,99
99	403032,5	1326643,97
98	403045,47	1326640,93

Изм.	Кол.	Лист	№ док	Подпись	Дата
------	------	------	-------	---------	------

73/рек-ПМТ2

Лист

13

97	403067,22	1326640,11
96	403084,95	1326639,30
95	403167,71	1326619,34
94	403193,7	1326614,39
93	403208,48	1326613,86
83	403226,35	1326615,56
81	403232,73	1326642,48
<b>Белгородская область, р-н Белгородский, ЗАО "Птицефабрика "Северная" (земельный участок с кадастровым номером 31:15:0308003:14), Условный номер в проекте - :3У9</b>		
130	402933,33	1326665,34
131	402946,07	1326711,10
132	402840,81	1326740,56
133	402826,90	1326688,44
134	402841,75	1326688,10
135	402861,61	1326679,59
136	402873,79	1326659,09
137	402876,71	1326635,19
138	402884,83	1326579,99
139	402887,47	1326549,49
140	402887,51	1326529,95
141	402897,60	1326543,33
142	402913,59	1326594,47
128	402919,42	1326615,40
129	402919,42	1326615,41
130	402933,33	1326665,34
<b>Белгородская область, р-н Белгородский, ЗАО "Птицефабрика "Северная" участок с кадастровым номером 31:15:0308003:374), Условный номер в проекте - :3У10</b> (земельный		
169	402695,98	1326627,30
170	402735,42	1326656,23
171	402768,16	1326674,93
172	402782,84	1326681,52
173	402799,40	1326686,49
159	402826,90	1326688,44
160	402840,81	1326740,56
161	402801,08	1326732,75
162	402773,16	1326723,91
163	402741,77	1326707,76
164	402717,29	1326688,41
165	402668,3	1326652,65
166	402659,08	1326647,51
167	402681,19	1326642,76
168	402674,92	1326612,8
169	402695,98	1326627,3
:3У10(1)		
285	402868,05	1326822,89
293	402830,22	1326830,63
330	402846,66	1326798,13
278	402854,28	1326767,67
277	402860,19	1326791,39
285	402868,05	1326822,89
:3У10(2)		
314	402779,10	1326933,46
322	402779,10	1326933,46

Изм.	Кол.	Лист	№ док	Подпись	Дата
------	------	------	-------	---------	------

73/рек-ПМТ2

Лист

14

321	402746,70	1326940,20
323	402743,87	1326940,71
324	402734,24	1326925,59
325	402761,86	1326905,68
326	402787,30	1326885,16
304	402787,56	1326884,91
303	402790,98	1326900,43
308	402796,59	1326922,11
314	402779,10	1326933,46
<b>Белгородская область, р-н Белгородский, ЗАО "Птицефабрика "Северная"</b> (земельный участок с кадастровым номером 31:15:0308003:199), Условный номер в проекте - :ЗУ11		
269	402910,70	1326747,51
270	402849,58	1326754,21
271	402848,68	1326754,14
272	402843,44	1326745,10
273	402849,47	1326745,60
265	402913,26	1326738,60
269	402910,70	1326747,51
<b>Белгородская область, р-н Белгородский, ЗАО "Птицефабрика "Северная"</b> (земельный участок с кадастровым номером 31:15:0308003:20), Условный номер в проекте - :ЗУ12		
276	402901,12	1326784,91
277	402860,19	1326791,39
278	402854,28	1326767,67
275	402852,59	1326760,88
274	402909,16	1326752,85
276	402901,12	1326784,91
<b>Белгородская область, р-н Белгородский, ЗАО "Птицефабрика "Северная"</b> (земельный участок с кадастровым номером 31:15:0308003:26), Условный номер в проекте - :ЗУ13		
277	402860,19	1326791,39
276	402901,12	1326784,91
284	402886,23	1326819,35
285	402868,05	1326822,89
277	402860,19	1326791,39
<b>Белгородская область, р-н Белгородский, ЗАО "Птицефабрика "Северная"</b> (земельный участок с кадастровым номером 31:15:0308003:23), Условный номер в проекте - :ЗУ14		
285	402868,05	1326822,89
284	402886,23	1326819,35
286	402873,15	1326843,36
285	402868,05	1326822,89
<b>Белгородская область, р-н Белгородский, ЗАО "Птицефабрика "Северная"</b> (земельный участок с кадастровым номером 31:15:0308003:342), Условный номер в проекте - :ЗУ15		
293	402830,22	1326830,63
285	402868,05	1326822,89
286	402873,15	1326843,36
290	402865,64	1326854,33
291	402806,71	1326866,30
292	402830,03	1326831,01
293	402830,22	1326830,63

Изм.	Кол.	Лист	№ док	Подпись	Дата

73/рек-ПМТ2

Лист

15

**Белгородская область, р-н Белгородский, ЗАО "Птицефабрика "Северная"  
(земельный участок с кадастровым номером 31:15:0308003:331),  
Условный номер в проекте - :ЗУ16**

291	402806,71	1326866,34
290	402865,64	1326854,33
302	402854,03	1326869,70
301	402831,50	1326891,97
303	402790,98	1326900,43
304	402787,56	1326884,91
305	402806,62	1326866,48
291	402806,71	1326866,34

**Белгородская область, р-н Белгородский, ЗАО "Птицефабрика "Северная"  
(земельный участок с кадастровым номером 31:15:0308003:139),  
Условный номер в проекте - :ЗУ17**

303	402790,98	1326900,43
301	402831,50	1326891,97
307	402814,98	1326907,79
308	402796,59	1326922,11
303	402790,98	1326900,43

**Белгородская область, р-н Белгородский, ЗАО "Птицефабрика "Северная"  
(земельный участок с кадастровым номером 31:15:0000000:1099),  
Условный номер в проекте - :ЗУ18**

314	402779,10	1326933,46
319	402750,34	1326950,88
320	402747,65	1326946,64
321	402746,70	1326940,20
322	402779,10	1326933,46
314	402779,10	1326933,46

**Белгородская область, р-н Белгородский, ЗАО "Птицефабрика "Северная"  
(земельный участок с кадастровым номером 31:15:0308003:39),  
Условный номер в проекте - :ЗУ19**

323	402743,87	1326940,71
321	402746,70	1326940,20
320	402747,65	1326946,64
323	402743,87	1326940,71

**Белгородская область, р-н Белгородский, ЗАО "Птицефабрика "Северная"  
(земельный участок с кадастровым номером 31:15:0308003:340),  
Условный номер в проекте - :ЗУ20**

193	402610,31	1326585,84
194	402639,60	1326593,78
195	402666,41	1326606,94
168	402674,92	1326612,80
167	402681,19	1326642,76
166	402659,08	1326647,51
190	402626,03	1326629,09
191	402596,68	1326622,66
192	402588,41	1326584,17
193	402610,31	1326585,84

**Белгородская область, р-н Белгородский, ЗАО "Птицефабрика "Северная"  
(земельный участок с кадастровым номером 31:15:0308003:214),  
Условный номер в проекте - :ЗУ21**

213	402403,51	1326591,90
214	402416,33	1326590,90
215	402436,62	1326594,74

Изм.	Кол.	Лист	№ док	Подпись	Дата

73/рек-ПМТ2

Лист

16

216	402483,70	1326590,29
217	402554,22	1326584,58
218	402585,15	1326583,93
192	402588,41	1326584,17
191	402596,68	1326622,66
209	402587,76	1326620,71
208	402536,6	1326622,39
207	402486,74	1326626,32
206	402440,83	1326629,95
210	402437,35	1326619,01
211	402325,45	1326618,18
212	402321,21	1326598,31
213	402403,51	1326591,9
278	475271,65	2209819,11
277	475270,46	2209820,02
279	475269,98	2209816,95

**Белгородская область, р-н Белгородский, ЗАО "Птицефабрика "Северная"  
(земельный участок с кадастровым номером 31:15:0308003:175),  
Условный номер в проекте - :ЗУ22**

211	402325,45	1326618,18
234	402274,52	1326616,69
231	402273,41	1326603,24
212	402321,21	1326598,31
211	402325,45	1326618,18

**Белгородская область, р-н Белгородский, юго-западнее п, Северный  
(земельный участок с кадастровым номером 31:15:0406002:171),  
Условный номер в проекте - :ЗУ23**

390	402873,22	1326167,36
391	402839,72	1326185,31
392	402856,14	1326122,54
393	402850,47	1326033,40
394	402848,55	1325894,96
382	402874,11	1325893,15
383	402875,59	1325951,45
384	402876,82	1325996,29
385	402880,08	1326070,95
386	402881,22	1326090,15
387	402879,46	1326128,97
388	402877,62	1326140,86
389	402875,14	1326152,49
390	402873,22	1326167,36

**Белгородская область, р-н Белгородский, п, Северный, ул, Березовая, 1  
(земельный участок с кадастровым номером 31:15:0406002:110),  
Условный номер в проекте - :ЗУ24**

409	402709,82	1326235,22
405	402742,88	1326245,25
404	402716,93	1326259,22
409	402709,82	1326235,22

**Белгородская область, р-н Белгородский, юго-западнее п, Северный  
(земельный участок с кадастровым номером 31:15:0000000:383),  
Условный номер в проекте - :ЗУ25**

411	402711,33	1326240,32
410	402711,33	1326240,32

Изм.	Кол.	Лист	№ док	Подпись	Дата

73/рек-ПМТ2

Лист

17

412	402696,76	1326243,55
413	402704,75	1326218,08
411	402711,33	1326240,32
<p>Белгородская область, р-н Белгородский, юго-западнее п, Северный (земельный участок с кадастровым номером 31:15:0406002:172), Условный номер в проекте - :3У26</p>		
404	402716,93	1326259,22
403	402702,48	1326266,99
412	402696,76	1326243,55
410	402711,33	1326240,32
411	402711,33	1326240,32
404	402716,93	1326259,22
<p>Белгородская область, р-н Белгородский, АОЗТ "Красный Октябрь" (земельный участок с кадастровым номером 31:15:0308002:332), Условный номер в проекте - :3У27</p>		
380	402975,84	1326304,67
381	402965,53	1326313,98
338	402958,42	1326322,14
337	402961,20	1326307,92
380	402975,84	1326304,67
<p>Белгородская область, р-н Белгородский, в границах АОЗТ "Красный Октябрь" с левой стороны автодороги "Крым", с южной стороны п, "Северный" и севернее АОЗТ "Северное" (птицефабрика) (земельный участок с кадастровым номером 31:15:0308002:317), Условный номер в проекте - :3У28</p>		
365	402918,92	1326577,36
350	402916,90	1326577,84
349	402920,27	1326539,47
365	402918,92	1326577,36
<p>Белгородская область, р-н Белгородский, в границах АОЗТ "Красный Октябрь" с левой стороны автодороги "Крым", с южной стороны п, "Северный" и севернее АОЗТ "Северное" (птицефабрика) (земельный участок с кадастровым номером 31:15:0308002:316), Условный номер в проекте - :3У29</p>		
350	402916,90	1326577,84
365	402918,92	1326577,36
366	402919,02	1326585,30
351	402919,04	1326586,88
350	402916,90	1326577,84
<p>Белгородская область, р-н Белгородский, г,п, Поселок Северный, тер, Промышленный парк Фабрика, з/у1 (земельный участок с кадастровым номером 31:15:0308003:339), Условный номер в проекте - :3У30</p>		
257	402298,62	1326640,11
258	402276,37	1326639,15
244	402276,13	1326636,22
243	402299,59	1326640,02
257	402298,62	1326640,11
<p>Белгородская область, Белгородский район, городское поселение "Поселок Северный" Государственная неразграниченная собственность городского поселения "Поселок Северный" муниципального района "Белгородский район" Белгородской области Условный номер в проекте - :3У31</p>		
:3У31(1)		
408	402816,32	1326221,37
391	402839,72	1326185,31

Изм.	Кол.	Лист	№ док	Подпись	Дата

73/рек-ПМТ2

Лист

18

390	402873,22	1326167,36
395	402870,34	1326183,67
396	402867,46	1326201,90
397	402864,11	1326217,74
398	402858,83	1326234,53
399	402851,11	1326248,57
400	402846,65	1326254,60
401	402825,87	1326259,90
402	402707,71	1326288,43
403	402702,48	1326266,99
404	402716,93	1326259,22
405	402742,88	1326245,25
406	402765,49	1326244,83
407	402784,71	1326238,44
408	402816,32	1326221,37
:3Y31(2)		
352	402886,39	1326499,51
353	402889,30	1326496,71
354	402896,49	1326487,47
355	402904,53	1326473,42
356	402910,70	1326456,29
357	402914,99	1326439,56
358	402917,61	1326423,34
359	402917,95	1326407,45
360	402918,46	1326387,05
361	402917,72	1326371,36
362	402916,21	1326357,31
363	402911,92	1326334,11
364	402908,27	1326319,31
337	402961,20	1326307,92
338	402958,42	1326322,14
339	402952,87	1326329,41
340	402951,22	1326331,99
341	402946,44	1326339,46
342	402939,80	1326353,48
343	402935,01	1326366,66
344	402930,21	1326383,50
345	402926,35	1326404,34
346	402924,53	1326425,43
347	402923,91	1326453,13
348	402922,54	1326499,81
349	402920,27	1326539,47
350	402916,90	1326577,84
351	402919,04	1326586,88
129	402919,42	1326615,41
128	402919,42	1326615,40
142	402913,59	1326594,47
141	402897,60	1326543,33
140	402887,51	1326529,95
150	402886,59	1326504,85
352	402886,39	1326499,51
:3Y31(3)		
117	402937,43	1326664,36
118	402948,24	1326709,95
119	402948,11	1326715,09
120	402930,50	1326721,06
121	402915,22	1326731,78

Изм.	Кол.	Лист	№ док	Подпись	Дата

73/рек-ПМТ2

122	402913,26	1326738,60
123	402849,47	1326745,60
124	402843,44	1326745,10
125	402840,81	1326740,56
126	402946,07	1326711,10
127	402933,33	1326665,34
117	402937,43	1326664,36
:3У31(4)		
270	402849,58	1326754,21
269	402910,70	1326747,51
274	402909,16	1326752,85
275	402852,59	1326760,88
270	402849,58	1326754,21
:3У31(5)		
244	402276,13	1326636,22
245	402316,95	1326623,68
246	402317,19	1326623,68
247	402314,47	1326633,34
248	402314,47	1326633,58
249	402314,71	1326633,58
250	402314,71	1326633,34
251	402368,86	1326625,64
252	402369,10	1326625,64
253	402369,10	1326625,40
254	402368,86	1326625,40
251	402368,86	1326625,64
250	402314,71	1326633,34
247	402314,47	1326633,34
246	402317,19	1326623,68
255	402317,19	1326623,44
256	402316,95	1326623,44
245	402316,95	1326623,68
244	402276,13	1326636,22
234	402274,52	1326616,69
211	402325,45	1326618,18
210	402437,35	1326619,01
206	402440,83	1326629,95
235	402436,91	1326630,26
236	402429,30	1326630,86
237	402429,41	1326629,01
238	402425,21	1326628,76
239	402427,22	1326631,03
240	402410,76	1326632,33
241	402390,56	1326631,80
242	402337,12	1326636,90
243	402299,59	1326640,02
244	402276,13	1326636,22
внутренний контур для :3У33(1) - 31:15:0000000:1007		
255	402317,19	1326623,44
246	402317,19	1326623,68
245	402316,95	1326623,68
256	402316,95	1326623,44
255	402317,19	1326623,44
внутренний контур для :3У33(2) - 31:15:0000000:1007		
253	402369,1	1326625,4
252	402369,1	1326625,64
251	402368,86	1326625,64

Изм.	Кол.	Лист	№ док	Подпись	Дата
------	------	------	-------	---------	------

73/рек-ПМТ2

254	402368,86	1326625,4
253	402369,1	1326625,4
внутренний контур для :ЗУ33(3) - 31:15:0000000:1007		
239	402427,22	1326631,03
238	402425,21	1326628,76
237	402429,41	1326629,01
236	402429,30	1326630,86
239	402427,22	1326631,03
внутренний контур для :ЗУ34- 31:15:0000000:932		
250	402314,71	1326633,34
249	402314,71	1326633,58
248	402314,47	1326633,58
247	402314,47	1326633,34
250	402314,71	1326633,34

Таблица 3.

Координаты временного отвода		
Номер точки	Восточное положение X	Северное положение Y
1	2	3
<b>Белгородская область, Белгородский район, городское поселение "Поселок Северный", пгт, Северный Государственная неразграниченная собственность поселка городского типа Северный городского поселения "Поселок Северный" муниципального района "Белгородский район" Белгородской области</b>		
<b>:ЗВР1(1)</b>		
22	403401,62	1326710,86
34	403397,36	1326710,86
25	403397,40	1326708,86
16	403401,66	1326708,86
22	403401,62	1326710,86
<b>:ЗВР1(2)</b>		
22	403401,62	1326710,86
34	403397,36	1326710,86
25	403397,40	1326708,86
16	403401,66	1326708,86
22	403401,62	1326710,86
<b>Белгородская область, р-н Белгородский, п, Северный, МКР "Красный Октябрь-2", массив-20 (земельный участок с кадастровым номером 31:15:0000000:2910)</b>		
<b>:ЗВР3(1)</b>		
21	403458,86	1326712,74
22	403401,62	1326710,86
16	403401,66	1326708,86
15	403458,89	1326710,74
21	403458,86	1326712,74
<b>Белгородская область, р-н Белгородский, АОЗТ "Красный Октябрь" (земельный участок с кадастровым номером 31:15:0308002:577)</b>		
<b>:ЗВР4(1)</b>		
64	403390,53	1326684,35
63	403364,12	1326680,95
65	403364,45	1326678,98
66	403390,97	1326682,39
30	403397,97	1326684,60
26	403397,92	1326686,68
64	403390,53	1326684,35

Изм.	Кол.	Лист	№ док	Подпись	Дата
------	------	------	-------	---------	------

73/рек-ПМТ2

Лист

21

:ЗВР4(2)		
56	403341,71	1326673,92
55	403328,04	1326667,42
54	403314,88	1326659,86
53	403303,31	1326652,41
52	403279,87	1326637,25
68	403279,90	1326634,93
69	403280,93	1326635,55
70	403304,39	1326650,73
71	403315,92	1326658,15
72	403328,97	1326665,65
67	403342,54	1326672,11
56	403341,71	1326673,92

:ЗВР4(3)		
34	403397,36	1326710,86
38	403380,19	1326710,31
39	403366,90	1326709,09
40	403356,49	1326707,30
41	403342,88	1326703,75
42	403332,80	1326700,19
43	403323,13	1326695,56
44	403302,86	1326682,73
45	403303,98	1326681,06
46	403324,10	1326693,81
47	403343,47	1326701,84
48	403367,16	1326707,11
25	403397,40	1326708,86
34	403397,36	1326710,86

**Российская Федерация, Белгородская область, р-н Белгородский, АОЗТ "Красный Октябрь"**  
(земельный участок с кадастровым номером 31:15:0308002:376)

:ЗВР 5(1)		
76	403271,34	1326629,75
73	403279,90	1326634,93
74	403279,86	1326637,24
75	403268,84	1326630,57
76	403271,34	1326629,75

**Белгородская область, р-н Белгородский, АОЗТ "Красный Октябрь"**  
(земельный участок с кадастровым номером 31:15:0308002:329)

:ЗВР 6(1)		
90	403229,32	1326596,76
91	403244,83	1326600,20
92	403258,49	1326604,71
86	403277,82	1326613,80
87	403280,71	1326615,55
88	403271,34	1326629,75
82	403268,84	1326630,57
85	403251,45	1326622,40
84	403239,78	1326618,54
83	403226,35	1326615,56
89	403221,72	1326596,03
90	403229,32	1326596,76

**Белгородская область, р-н Белгородский, в границах АОЗТ "Красный Октябрь" с левой стороны автодороги "Крым", с южной стороны п, "Северный" и севернее АОЗТ "Северное" (птицефабрика)**  
(земельный участок с кадастровым номером 31:15:0308002:316)

:ЗВР 7(1)		
-----------	--	--

Изм.	Кол.	Лист	№ док	Подпись	Дата
------	------	------	-------	---------	------

73/рек-ПМТ2

Лист

22

93	403208,48	1326613,86
94	403193,70	1326614,39
95	403167,71	1326619,34
96	403084,95	1326639,30
97	403067,22	1326640,11
98	403045,47	1326640,93
99	403032,50	1326643,97
100	403026,18	1326649,99
101	402971,44	1326657,91
102	402948,57	1326662,25
103	402945,12	1326643,56
104	402968,47	1326639,14
105	403017,46	1326632,05
106	403023,13	1326626,65
107	403042,92	1326622,01
108	403066,43	1326621,13
109	403082,26	1326620,40
110	403163,70	1326600,76
111	403191,56	1326595,46
112	403209,04	1326594,82
89	403221,72	1326596,03
83	403226,35	1326615,56
93	403208,48	1326613,86

**Белгородская область, р-н Белгородский, ЗАО "Птицефабрика "Северная"  
(земельный участок с кадастровым номером 31:15:0308003:14)**

:ЗВР 8(1)

136	402873,79	1326659,09
144	402859,96	1326656,87
145	402862,83	1326633,33
146	402870,92	1326578,37
147	402873,48	1326548,87
148	402873,51	1326530,19
149	402873,16	1326520,58
143	402882,04	1326522,71
140	402887,51	1326529,95
139	402887,47	1326549,49
138	402884,83	1326579,99
137	402876,71	1326635,19
136	402873,79	1326659,09

:ЗВР 8(2)

157	402827,05	1326682,43
158	402840,45	1326682,13
154	402841,61	1326682,12
155	402841,74	1326686,06
134	402841,75	1326688,10
133	402826,90	1326688,44
156	402825,27	1326682,30
157	402827,05	1326682,43

**Белгородская область, р-н Белгородский, ЗАО "Птицефабрика "Северная"  
участок с кадастровым номером 31:15:0308003:374)** (земельный

:ЗВР 31(1)

159	402826,90	1326688,44
173	402799,40	1326686,49
172	402782,84	1326681,52
171	402768,16	1326674,93

Изм.	Кол.	Лист	№ док	Подпись	Дата

73/рек-ПМТ2

Лист

23

170	402735,42	1326656,23
169	402695,98	1326627,30
168	402674,92	1326612,80
175	402673,15	1326604,29
176	402699,46	1326622,41
177	402738,69	1326651,19
178	402770,88	1326669,58
179	402784,94	1326675,89
180	402800,49	1326680,55
174	402825,27	1326682,3
159	402826,9	1326688,44
:3BP 31(2)		
184	402799,59	1326738,57
185	402770,86	1326729,48
186	402738,51	1326712,83
187	402713,66	1326693,19
188	402665,06	1326657,71
189	402650,19	1326649,42
166	402659,08	1326647,51
165	402668,30	1326652,65
164	402717,29	1326688,41
163	402741,77	1326707,76
162	402773,16	1326723,91
161	402801,08	1326732,75
160	402840,81	1326740,56
181	402840,49	1326742,53
182	402840,15	1326744,67
183	402823,74	1326743,32
184	402799,59	1326738,57
:3BP 31(3)		
278	402854,28	1326767,67
330	402846,66	1326798,13
293	402830,22	1326830,63
296	402827,52	1326831,19
331	402828,30	1326830,01
332	402844,77	1326797,42
333	402852,22	1326767,67
278	402854,28	1326767,67
:3BP 31(4)		
323	402743,87	1326940,71
503	402717,58	1326945,44
507	402698,66	1326948,86
509	402700,95	1326947,51
327	402733,15	1326923,91
328	402760,64	1326904,09
329	402785,98	1326883,66
306	402787,05	1326882,62
304	402787,56	1326884,91
326	402787,3	1326885,16
325	402761,86	1326905,68
324	402734,24	1326925,59
323	402743,87	1326940,71
:3BP 31(5)		
312	402797,12	1326924,15
313	402784,51	1326932,34
314	402779,10	1326933,46
308	402796,59	1326922,11

Изм.	Кол.	Лист	№ док	Подпись	Дата

73/рек-ПМТ2

Лист

24

312	402797,12	1326924,15
Белгородская область, р-н Белгородский, ЗАО "Птицефабрика "Северная" (земельный участок с кадастровым номером 31:15:0308003:199)		
:ЗВР 10(1)		
264	402915,41	1326738,37
268	402912,85	1326747,28
269	402910,70	1326747,51
265	402913,26	1326738,60
264	402915,41	1326738,37
:ЗВР 10(2)		
335	402825,01	1326743,57
336	402840,13	1326744,82
334	402839,87	1326746,49
335	402825,01	1326743,57
Белгородская область, р-н Белгородский, ЗАО "Птицефабрика "Северная" (земельный участок с кадастровым номером 31:15:0308003:20)		
:ЗВР 11(1)		
280	402911,09	1326753,37
281	402903,27	1326784,57
276	402901,12	1326784,91
274	402909,16	1326752,85
279	402911,33	1326752,54
280	402911,09	1326753,37
Белгородская область, р-н Белгородский, ЗАО "Птицефабрика "Северная" (земельный участок с кадастровым номером 31:15:0308003:26)		
:ЗВР 12(1)		
282	402903,02	1326785,55
283	402888,61	1326818,89
284	402886,23	1326819,35
276	402901,12	1326784,91
281	402903,27	1326784,57
282	402903,02	1326785,55
Белгородская область, р-н Белгородский, ЗАО "Птицефабрика "Северная" (земельный участок с кадастровым номером 31:15:0308003:23)		
:ЗВР 13(1)		
287	402888,03	1326820,23
288	402874,86	1326844,41
289	402873,80	1326845,96
286	402873,15	1326843,36
284	402886,23	1326819,35
283	402888,61	1326818,89
287	402888,03	1326820,23
Белгородская область, р-н Белгородский, ЗАО "Птицефабрика "Северная" (земельный участок с кадастровым номером 31:15:0308003:342)		
:ЗВР 14(1)		
289	402873,80	1326845,96
297	402868,47	1326853,75
290	402865,64	1326854,33
286	402873,15	1326843,36
289	402873,80	1326845,96
:ЗВР 14(2)		
292	402830,03	1326831,01
291	402806,71	1326866,34

Изм.	Кол.	Лист	№ док	Подпись	Дата

73/рек-ПМТ2

Лист

25

294	402803,12	1326867,07
295	402805,07	1326865,19
296	402827,52	1326831,19
293	402830,22	1326830,63
292	402830,03	1326831,01
<b>Белгородская область, р-н Белгородский, ЗАО "Птицефабрика "Северная" (земельный участок с кадастровым номером 31:15:0308003:331)</b>		
<b>:ЗВР 15(1)</b>		
299	402855,54	1326871,02
300	402835,11	1326891,22
301	402831,50	1326891,97
302	402854,03	1326869,70
290	402865,64	1326854,33
297	402868,47	1326853,75
298	402867,35	1326855,38
299	402855,54	1326871,02
<b>:ЗВР 15(2)</b>		
305	402806,62	1326866,48
304	402787,56	1326884,91
306	402787,05	1326882,62
294	402803,12	1326867,07
291	402806,71	1326866,34
305	402806,62	1326866,48
<b>Белгородская область, р-н Белгородский, ЗАО "Птицефабрика "Северная" (земельный участок с кадастровым номером 31:15:0308003:139)</b>		
<b>:ЗВР 16(1)</b>		
307	402814,98	1326907,79
301	402831,50	1326891,97
300	402835,11	1326891,22
309	402832,95	1326893,36
310	402816,29	1326909,30
311	402797,75	1326923,74
312	402797,12	1326924,15
308	402796,59	1326922,11
307	402814,98	1326907,79
<b>Белгородская область, р-н Белгородский, ЗАО "Птицефабрика "Северная" (земельный участок с кадастровым номером 31:15:0000000:1099)</b>		
<b>:ЗВР 18(1)</b>		
320	402747,65	1326946,64
319	402750,34	1326950,88
314	402779,1	1326933,46
317	402779,4	1326935,61
318	402751,46	1326952,54
500	402748,63	1326953,36
320	402747,65	1326946,64
<b>Белгородская область, р-н Белгородский, ЗАО "Птицефабрика "Северная" (земельный участок с кадастровым номером 31:15:0308003:39)</b>		
<b>:ЗВР 19(1)</b>		
503	402717,58	1326945,44
323	402743,87	1326940,71
320	402747,65	1326946,64
500	402748,63	1326953,36
501	402730,81	1326958,55
502	402720,22	1326964,29
503	402717,58	1326945,44

Изм.	Кол.	Лист	№ док	Подпись	Дата

73/рек-ПМТ2

Лист

26

**Белгородская область, р-н Белгородский, ЗАО "Птицефабрика "Северная"  
(земельный участок с кадастровым номером 31:15:0308003:340)**

**:ЗВР 20(1)**

195	402666,41	1326606,94
194	402639,60	1326593,78
193	402610,31	1326585,84
192	402588,41	1326584,17
196	402587,09	1326578,06
197	402611,33	1326579,90
198	402641,72	1326588,14
199	402669,45	1326601,75
175	402673,15	1326604,29
168	402674,92	1326612,80
195	402666,41	1326606,94

**:ЗВР 20(2)**

189	402650,19	1326649,42
200	402623,88	1326634,76
201	402598,07	1326629,11
191	402596,68	1326622,66
190	402626,03	1326629,09
166	402659,08	1326647,51
189	402650,19	1326649,42

**Белгородская область, р-н Белгородский, ЗАО "Птицефабрика "Северная"  
(земельный участок с кадастровым номером 31:15:0308003:214)**

**:ЗВР 21(1)**

221	402403,01	1326585,92
222	402416,66	1326584,86
223	402436,90	1326588,68
224	402483,18	1326584,31
225	402553,92	1326578,58
226	402585,31	1326577,92
196	402587,09	1326578,06
192	402588,41	1326584,17
218	402585,15	1326583,93
217	402554,22	1326584,58
216	402483,70	1326590,29
215	402436,62	1326594,74
214	402416,33	1326590,90
213	402403,51	1326591,90
212	402321,21	1326598,31
219	402313,94	1326564,29
220	402399,62	1326545,20
221	402403,01	1326585,92

**:ЗВР 21(2)**

204	402487,21	1326632,31
205	402442,70	1326635,82
206	402440,83	1326629,95
207	402486,74	1326626,32
208	402536,60	1326622,39
209	402587,76	1326620,71
191	402596,68	1326622,66
201	402598,07	1326629,11
202	402587,21	1326626,73
203	402536,93	1326628,38
204	402487,21	1326632,31

Изм.	Кол.	Лист	№ док	Подпись	Дата

73/рек-ПМТ2

Белгородская область, р-н Белгородский, ЗАО "Птицефабрика "Северная"  
(земельный участок с кадастровым номером 31:15:0308003:175)

:ЗВР 22(1)

233	402225,14	1326544,92
230	402275,41	1326540,72
229	402282,24	1326571,58
219	402313,94	1326564,29
212	402321,21	1326598,31
231	402273,41	1326603,24
232	402245,10	1326604,92
233	402225,14	1326544,92

Белгородская область, р-н Белгородский, в границах АОЗТ "Красный Октябрь" с левой стороны  
автодороги "Крым", с южной стороны п, "Северный" и севернее АОЗТ "Северное" (птицефабрика)  
(земельный участок с кадастровым номером 31:15:0308002:317)

:ЗВР 25(1)

367	402920,97	1326576,88
365	402918,92	1326577,36
349	402920,27	1326539,47
369	402924,93	1326486,40
370	402924,54	1326499,90
371	402922,27	1326539,53
367	402920,97	1326576,88

Белгородская область, р-н Белгородский, в границах АОЗТ "Красный Октябрь" с левой стороны  
автодороги "Крым", с южной стороны п, "Северный" и севернее АОЗТ "Северное" (птицефабрика)  
(земельный участок с кадастровым номером 31:15:0308002:316)

:ЗВР 26(1)

368	402920,67	1326585,42
366	402919,02	1326585,30
365	402918,92	1326577,36
367	402920,97	1326576,88
368	402920,67	1326585,42

Белгородская область, р-н Белгородский, ЗАО "Птицефабрика "Северная"  
(земельный участок с кадастровым номером 31:15:0000000:1097)

:ЗВР 17(1)

314	402779,1	1326933,46
315	402784,51	1326932,34
316	402780,16	1326935,15
317	402779,4	1326935,61
314	402779,1	1326933,46

Белгородская область, р-н Белгородский, ЗАО "Птицефабрика "Северная"  
(земельный участок с кадастровым номером 31:15:0308003:7)

:ЗВР 24(1)

220	402399,62	1326545,20
219	402313,94	1326564,29
227	402308,33	1326537,98
228	402398,39	1326530,47
220	402399,62	1326545,20

Белгородская область, р-н Белгородский, ЗАО "Птицефабрика "Северная"  
(земельный участок с кадастровым номером 31:15:0308003:8)

Изм.	Кол.	Лист	№ док	Подпись	Дата

73/рек-ПМТ2

Лист

28

:ЗВР 23(1)		
219	402313,94	1326564,29
229	402282,24	1326571,58
230	402275,41	1326540,72
227	402308,33	1326537,98
219	402313,94	1326564,29
Белгородская область, р-н Белгородский, ЗАО "Птицефабрика "Северная" (земельный участок с кадастровым номером 31:15:0308003:41)		
:ЗВР 28(1)		
507	402698,66	1326948,86
503	402717,58	1326945,44
502	402720,22	1326964,29
508	402713,68	1326967,84
504	402705,27	1326972,8
505	402703,06	1326974,29
506	402689,99	1326953,95
507	402698,66	1326948,86

Таблица 4.

Координаты временного отвода под коммуникации		
Номер точки	Восточное положение X	Северное положение Y
1	2	3
Белгородская область, р-н Белгородский, АОЗТ "Красный Октябрь" (земельный участок с кадастровым номером 31:15:0308002:332)		
:ЗВР 32		
809	403070,92	1326381,41
810	403059,19	1326324,43
811	403058,98	1326323,37
812	402969,75	1326333,56
813	402968,53	1326334,63
814	402946,49	1326410,13
815	402946,67	1326414,58
816	402941,49	1326445,54
817	402937,27	1326446,47
818	402942,73	1326413,92
819	402942,65	1326409,01
820	402965,71	1326330,00
821	403058,53	1326319,39
822	403063,53	1326319,31
823	403073,53	1326320,03
803	403073,96	1326320,29
802	403075,44	1326327,47
824	403074,05	1326329,44
805	403070,23	1326328,24
806	403071,34	1326324,74
807	403063,43	1326325,17
808	403074,84	1326380,61

Изм.	Кол.	Лист	№ док	Подпись	Дата
------	------	------	-------	---------	------

73/рек-ПМТ2

Лист

29

809	403070,92	1326381,41
Белгородская область, р-н Белгородский, в границах АОЗТ "Красный Октябрь" с левой стороны автодороги "Крым", с южной стороны п. "Северный" и севернее АОЗТ "Северное" (птицефабрика) (земельный участок с кадастровым номером 31:15:0308002:317)		
:ЗВР33		
833	402926,02	1326473,97
834	402931,84	1326478,91
817	402937,27	1326446,47
816	402941,49	1326445,54
835	402932,75	1326497,68
825	402932,20	1326501,03
826	402924,27	1326504,54
827	402924,53	1326500,05
828	402927,73	1326498,64
829	402928,80	1326497,02
830	402931,07	1326483,50
831	402930,71	1326483,20
832	402924,90	1326487,39
369	402924,93	1326486,40
833	402926,02	1326473,97
Белгородская область, р-н Белгородский, ЗАО "Птицефабрика "Северная" (земельный участок с кадастровым номером 31:15:0308003:14)		
:ЗВР29		
850	402867,30	1326530,42
851	402861,92	1326531,78
852	402796,84	1326543,58
853	402795,42	1326543,02
854	402787,25	1326539,78
855	402785,96	1326534,97
856	402796,89	1326539,30
857	402800,62	1326538,83
858	402861,20	1326527,84
859	402865,48	1326526,86
860	402873,01	1326523,01
861	402871,07	1326520,08
149	402873,16	1326520,58
862	402873,40	1326527,30
850	402867,30	1326530,42
Белгородская область, р-н Белгородский, ЗАО "Птицефабрика "Северная" (земельный участок с кадастровым номером 31:15:0308003:200)		
:ЗВР35		
863	402759,44	1326524,49
855	402785,96	1326534,97
854	402787,25	1326539,78
864	402760,73	1326529,30
863	402759,44	1326524,49

Изм.	Кол.	Лист	№ док	Подпись	Дата

73/рек-ПМТ2

Лист

30

Белгородская область, р-н Белгородский, ЗАО "Птицефабрика "Северная"  
участок с кадастровым номером 31:15:0308003:374)

(земельный

:ЗВР30

868	402742,88	1326511,94
869	402753,97	1326521,43
870	402757,23	1326523,61
863	402759,44	1326524,49
864	402760,73	1326529,30
871	402755,76	1326527,33
865	402751,36	1326524,47
866	402735,19	1326510,63
867	402738,91	1326509,98
868	402742,88	1326511,94

Белгородская область, р-н Белгородский, ЗАО "Птицефабрика "Северная"  
(земельный участок с кадастровым номером 31:15:0308003:340)

:ЗВР31

872	402728,29	1326504,72
867	402738,91	1326509,98
866	402735,19	1326510,63
872	402728,29	1326504,72

Белгородская область, р-н Белгородский, ЗАО "Птицефабрика "Северная"  
участок с кадастровым номером 31:15:0308003:6)

(земельный

:ЗВР36

882	402565,09	1326406,66
883	402575,16	1326404,51
884	402576,53	1326411,21
885	402610,92	1326415,86
886	402618,24	1326418,86
887	402644,68	1326435,32
873	402660,32	1326450,29
874	402620,50	1326422,04
875	402617,00	1326420,72
876	402577,38	1326415,36
877	402596,89	1326450,18
878	402593,40	1326452,14
879	402572,42	1326414,69
880	402568,18	1326414,11
881	402566,45	1326412,34
882	402565,09	1326406,66

Белгородская область, р-н Белгородский, юго-западнее п, Северный  
(земельный участок с кадастровым номером 31:15:0406002:172)

:ЗВР37

896	402526,89	1326315,86
901	402487,41	1326304,08
900	402488,55	1326300,25

Изм.	Кол.	Лист	№ док	Подпись	Дата

73/рек-ПМТ2

Лист

31

897	402534,67	1326314,01
896	402526,89	1326315,86
Белгородская область, Белгородский район, городское поселение "Поселок Северный" Государственная неразграниченная собственность городского поселения "Поселок Северный" муниципального района "Белгородский район" Белгородской области		
:ЗВР34(1)		
804	403075,39	1326321,15
800	403078,43	1326323,40
801	403076,05	1326326,61
802	403075,44	1326327,47
803	403073,96	1326320,29
804	403075,39	1326321,15
:ЗВР34(2)		
836	402925,31	1326473,36
833	402926,02	1326473,97
369	402924,93	1326486,40
836	402925,31	1326473,36
:ЗВР34(3)		
902	402866,57	1326513,30
151	402872,76	1326509,89
149	402873,16	1326520,58
861	402871,07	1326520,08
902	402866,57	1326513,30
:ЗВР34(4)		
890	402611,13	1326415,89
891	402618,26	1326418,81
888	402644,71	1326435,28
889	402660,65	1326450,52
873	402660,32	1326450,29
887	402644,68	1326435,32
886	402618,24	1326418,86
885	402610,92	1326415,86
890	402611,13	1326415,89
:ЗВР34(5)		
892	402549,96	1326326,51
893	402546,07	1326327,45
894	402544,93	1326322,73
895	402543,11	1326320,70
896	402526,89	1326315,86
897	402534,67	1326314,01
898	402544,25	1326316,86
899	402547,88	1326317,86
892	402549,96	1326326,51

Изм.	Кол.	Лист	№ док	Подпись	Дата
------	------	------	-------	---------	------

73/рек-ПМТ2

Лист

32

**в) Сведения о границах территории, применительно к которой осуществляется подготовка проекта межевания**

*Перечень координат характерных точек границ территории, применительно к которой осуществляется подготовка проекта межевания, в системе координат, используемой для ведения Единого государственного реестра недвижимости*

**Таблица 5.**

№ точки	Координата X	Координата Y
<b>ГМП:01</b>		
1160	402908,27	1326319,31
1161	403066,58	1326284,5
1162	403076,31	1326331,69
1163	403157,83	1326316,1
1164	403167,48	1326316,68
1165	403168,06	1326307,1
1166	403347,29	1326274,63
1167	403354,69	1326268,83
1168	403365,92	1326266,96
1169	403403,56	1326418
1170	403400,24	1326587,23
1171	403397,92	1326686,68
1172	403402,04	1326687,05
1173	403408,4	1326332,23
1000	403416,25	1326362,38
1001	403445,58	1326453,92
1002	403478,05	1326553,33
1003	403695,51	1327221,4
1004	403713,31	1327367,76
1005	403762,71	1327427,7
1006	403389,07	1327427,7
1007	403401,66	1326708,86
1008	403397,4	1326708,86
1009	403395,71	1326781,47

Изм.	Кол.	Лист	№ док	Подпись	Дата

73/рек-ПМТ2

Лист

33

1010	403390,29	1327031,07
1011	403387,23	1327233,09
1012	403385,1	1327360,36
1013	403384,17	1327432,06
1014	403383,69	1327461,82
1015	403379,07	1327489,59
1016	403368,89	1327514,58
1017	403370,74	1327533,09
1018	403376,29	1327637,43
1019	403384,62	1327772,78
1020	403377,21	1327845,9
1021	403360,56	1327878,29
1022	403356,85	1327938,44
1023	403378,14	1327946,77
1024	403379,99	1327986,57
1025	403359,63	1328005,08
1026	403356,85	1328057,83
1027	403352,23	1328099,48
1028	403347,6	1328128,17
1029	403236,61	1328133,05
1030	403266,22	1327627,29
1031	403233,97	1327622,95
1032	403236,18	1327604,81
1033	403218,68	1327602,67
1034	403207,4	1327609,07
1035	403200,57	1327609,36
1036	403190,19	1327608,06
1037	403186,37	1327604,86
1038	403184,22	1327601,01
1039	403183,15	1327597,12
1040	403183,71	1327586,6

Изм.	Кол.	Лист	№ док	Подпись	Дата

73/рек-ПМТ2

Лист

34

1041	403179,69	1327586,49
1042	403182,39	1327504,1
1043	403192,58	1327395,26
1044	403165,37	1327368,05
1045	403156,3	1327343,86
1046	403132,57	1327328,67
1047	403112,07	1327321,34
1048	403045,95	1327339,32
1049	403018,73	1327318,16
1050	403015,71	1327284,9
1051	403035,36	1327254,67
1052	403038,39	1327209,31
1053	403053,35	1327164,02
1054	403049,3	1327140,1
1055	403052,4	1327132,04
1056	403035,61	1327025,91
1057	402954,27	1326777,9
1058	402950,57	1326758,46
1059	402949,75	1326749,49
1060	402944,63	1326747,82
1061	402949,3	1326777,27
1062	402966,82	1326834,57
1063	402875,39	1326852,34
1064	402889,87	1326910,43
1065	402779,1	1326933,46
1066	402791,03	1327018,31
1067	402758,82	1327024,72
1068	402760,29	1327032,78
1069	402730,6	1327038,4
1070	402717,58	1326945,44
1071	402502,8	1326984,18

Изм.	Кол.	Лист	№ док	Подпись	Дата

73/рек-ПМТ2

Лист

35

1072	402483,38	1326736,15
1073	402464,05	1326739,16
1074	402449,54	1326744,33
1075	402463,08	1326782,3
1076	402467,27	1326866,79
1077	402465,17	1326869,91
1078	402478,41	1327162,95
1079	402355,48	1327166,66
1080	402361,93	1327330,74
1081	402387,86	1327497,07
1082	402418,61	1327530,36
1083	402416,16	1327626,13
1084	402392,07	1327660,57
1085	402346,31	1327655,67
1086	402341,44	1327623,91
1087	402339,43	1327565,81
1088	402346,12	1327534,9
1089	402359,99	1327514,86
1090	402379,91	1327496,88
1091	402355,03	1327330,79
1092	402349,46	1327167,03
1093	402196,97	1327172,82
1094	402087,78	1327136,11
1095	402086,31	1326957,09
1096	402047,98	1326938,92
1097	402036,45	1326859,96
1098	402037,32	1326857,14
1099	402021,11	1326820,18
1100	402054,95	1326805,04
1101	402042,57	1326742,25
1102	402035,73	1326741,78

Изм.	Кол.	Лист	№ док	Подпись	Дата

73/рек-ПМТ2

Лист

36

1103	402039,63	1326692,95
1104	402038,17	1326692,66
1105	402035,49	1326691,09
1106	402036,08	1326686,31
1107	402030,57	1326679,55
1108	401952,81	1326671,59
1109	401948,44	1326654,01
1110	401970,34	1326643,69
1111	402160,44	1326654,39
1112	402157,18	1326732,71
1113	402239,72	1326743,67
1114	402239,72	1326751,49
1115	402259,97	1326754,36
1116	402266,79	1326748,98
1117	402268,55	1326742,27
1118	402265,49	1326694,37
1119	402240,28	1326693,06
1120	402240,64	1326669,15
1121	402234,97	1326668,9
1122	402235,81	1326654,46
1123	402240,13	1326654,68
1124	402161,48	1326481,31
1125	402176,35	1326476,96
1126	402240,59	1326609,02
1127	402244,56	1326610,29
1128	402200,23	1326519,2
1129	402266,86	1326502,14
1130	402282,8	1326571,45
1131	402607,69	1326499,82
1132	402612,22	1326525,98
1133	402725,48	1326503,33

Изм.	Кол.	Лист	№ док	Подпись	Дата

73/рек-ПМТ2

Лист

37

1134	402738,91	1326509,98
1135	402744,84	1326512,91
1136	402758,61	1326521,37
1137	402776,69	1326588,92
1138	402792,65	1326648,54
1139	402814,68	1326642,62
1140	402783,99	1326527,58
1141	402796,43	1326529,16
1142	402811,32	1326528,84
1143	402832,06	1326525,66
1144	402853,54	1326520,03
1145	402859,01	1326517,2
1146	402882,04	1326522,7
1147	402887,51	1326529,95
1148	402886,59	1326504,85
1149	402886,39	1326499,51
1150	402889,3	1326496,71
1151	402896,49	1326487,47
1152	402904,53	1326473,42
1153	402910,7	1326456,29
1154	402914,93	1326439,94
1155	402917,61	1326423,34
1156	402917,95	1326407,45
1157	402918,46	1326387,05
1158	402916,21	1326357,31
1159	402911,92	1326334,11
1160	402908,27	1326319,31
ГМП:02		
1174	402858,63	1325708,74
1175	402874,11	1325893,15
1176	402876,82	1325996,29

Изм.	Кол.	Лист	№ док	Подпись	Дата

73/рек-ПМТ2

Лист

38

1177	402880,08	1326070,95
1178	402881,22	1326090,15
1179	402879,46	1326128,97
1180	402875,14	1326152,49
1181	402873,22	1326167,36
1182	402870,34	1326183,67
1183	402867,46	1326201,9
1184	402864,11	1326217,74
1185	402858,83	1326234,53
1186	402851,11	1326248,57
1187	402846,65	1326254,6
1188	402707,71	1326288,42
1189	402702,48	1326266,99
1190	402678,99	1326279,63
1191	402336,49	1326361,21
1192	402332,5	1326359,03
1193	402328,91	1326343,94
1194	402312,09	1326347,9
1195	402288,47	1326335,01
1196	402281,88	1326307,2
1197	402316,7	1326297,81
1198	402324,93	1326326,47
1199	402441,76	1326298,98
1200	402435,39	1326275,79
1201	402698,94	1326200,49
1202	402719,71	1326187,77
1203	402723,65	1326184,65
1204	402732,06	1326175,57
1205	402738,85	1326163,14
1206	402743,89	1326165,41
1207	402766,29	1326232,66

Изм.	Кол.	Лист	№ док	Подпись	Дата

73/рек-ПМТ2

Лист

39

1208	402742,89	1326245,25
1209	402765,49	1326244,83
1210	402784,71	1326238,44
1211	402816,32	1326221,37
1212	402839,72	1326185,31
1213	402829,45	1326190,81
1214	402768,84	1326231,29
1215	402766,29	1326232,66
1216	402768,84	1326231,29
1217	402813,06	1326197,72
1218	402831,43	1326156,56
1219	402842,52	1326070,89
1220	402835,31	1325895,18
1221	402833,46	1325857,31
1222	402819,77	1325690,73
1223	402831,29	1325684,8
1174	402858,63	1325708,74
ГМП:03		
1224	401944,59	1326656,43
1225	401956,1	1326702,14
1226	401963,42	1326731,67
1227	401965,17	1326758,88
1228	401924,52	1326758,88
1229	401923,18	1326731,68
1230	401921,73	1326702,24
1231	401920,48	1326677,26
1224	401944,59	1326656,43
ГМП:04		
1232	401969,33	1326972,89
1233	401972,07	1327006,85
1234	401938,67	1327006,7

Изм.	Кол.	Лист	№ док	Подпись	Дата

73/рек-ПМТ2

Лист

40

1235	401890,98	1327007,44
1236	401915,51	1326976,97
1237	401937,95	1326972,72
1232	401969,33	1326972,89
ГМП:05		
1238	401913,53	1327520,6
1239	401920,94	1327548,48
1240	401881,24	1327558,08
1241	401875,63	1327532,92
1238	401913,53	1327520,6
ГМП:06		
1245	401988,84	1327639,31
1242	402075,18	1327671,39
1243	402072	1327683,85
1244	401991	1327652,76
1245	401988,84	1327639,31
ГМП:07		
1246	402911,64	1327971,36
1247	402915,56	1327993,62
1248	402866,72	1327993,62
1249	402861,66	1327971,36
1246	402911,64	1327971,36

**2) Вид разрешенного использования образуемых земельных участков, предназначенных для размещения линейных объектов и объектов капитального строительства, проектируемых в составе линейного объекта, а также существующих земельных участков, занятых линейными объектами и объектами капитального строительства, входящими в состав линейных объектов, в соответствии с проектом планировки территории.**

Вид разрешённого использования образуемых земельных участков, предназначенных для размещения линейных объектов и объектов капитального строительства, проектируемых в составе линейного объекта, а также существующих земельных участков, занятых линейными объектами и объектами капитального строительства, входящими в состав линейных объектов, в соответствии с проектом планировки территории - **Автомобильный транспорт 7.2.**

						73/рек-ПМТ2	Лист
Изм.	Кол.	Лист	№ док	Подпись	Дата		41