


**ПРОЕКТ МЕЖЕВАНИЯ ТЕРРИТОРИИ МИКРОРАЙОНА «СТРЕЛЕЦКОЕ 43/1» БЕЛГОРОДСКОГО РАЙОНА, БЕЛГОРОДСКОЙ ОБЛАСТИ.**  
Материалы по обоснованию

**Условные обозначения**

-  - Границы территории, в отношении которой осуществляется подготовка проекта планировки
-  - Границы элементов планировочной структуры
-  - Красные линии (проектируемые)
-  - Линии отступа от красных линий в целях определения мест допустимого размещения зданий, строений, сооружений
-  - Линии границ земельных участков, стоящих на кадастровом учете
  
- 31:15:0506004:173 - Номера земельных участков, стоящих на кадастровом учете
-  - Охранные зоны инженерных сетей в соответствии со сведениями ЕГКН
-  - Границы 7-й подзоны приаэродромной территории

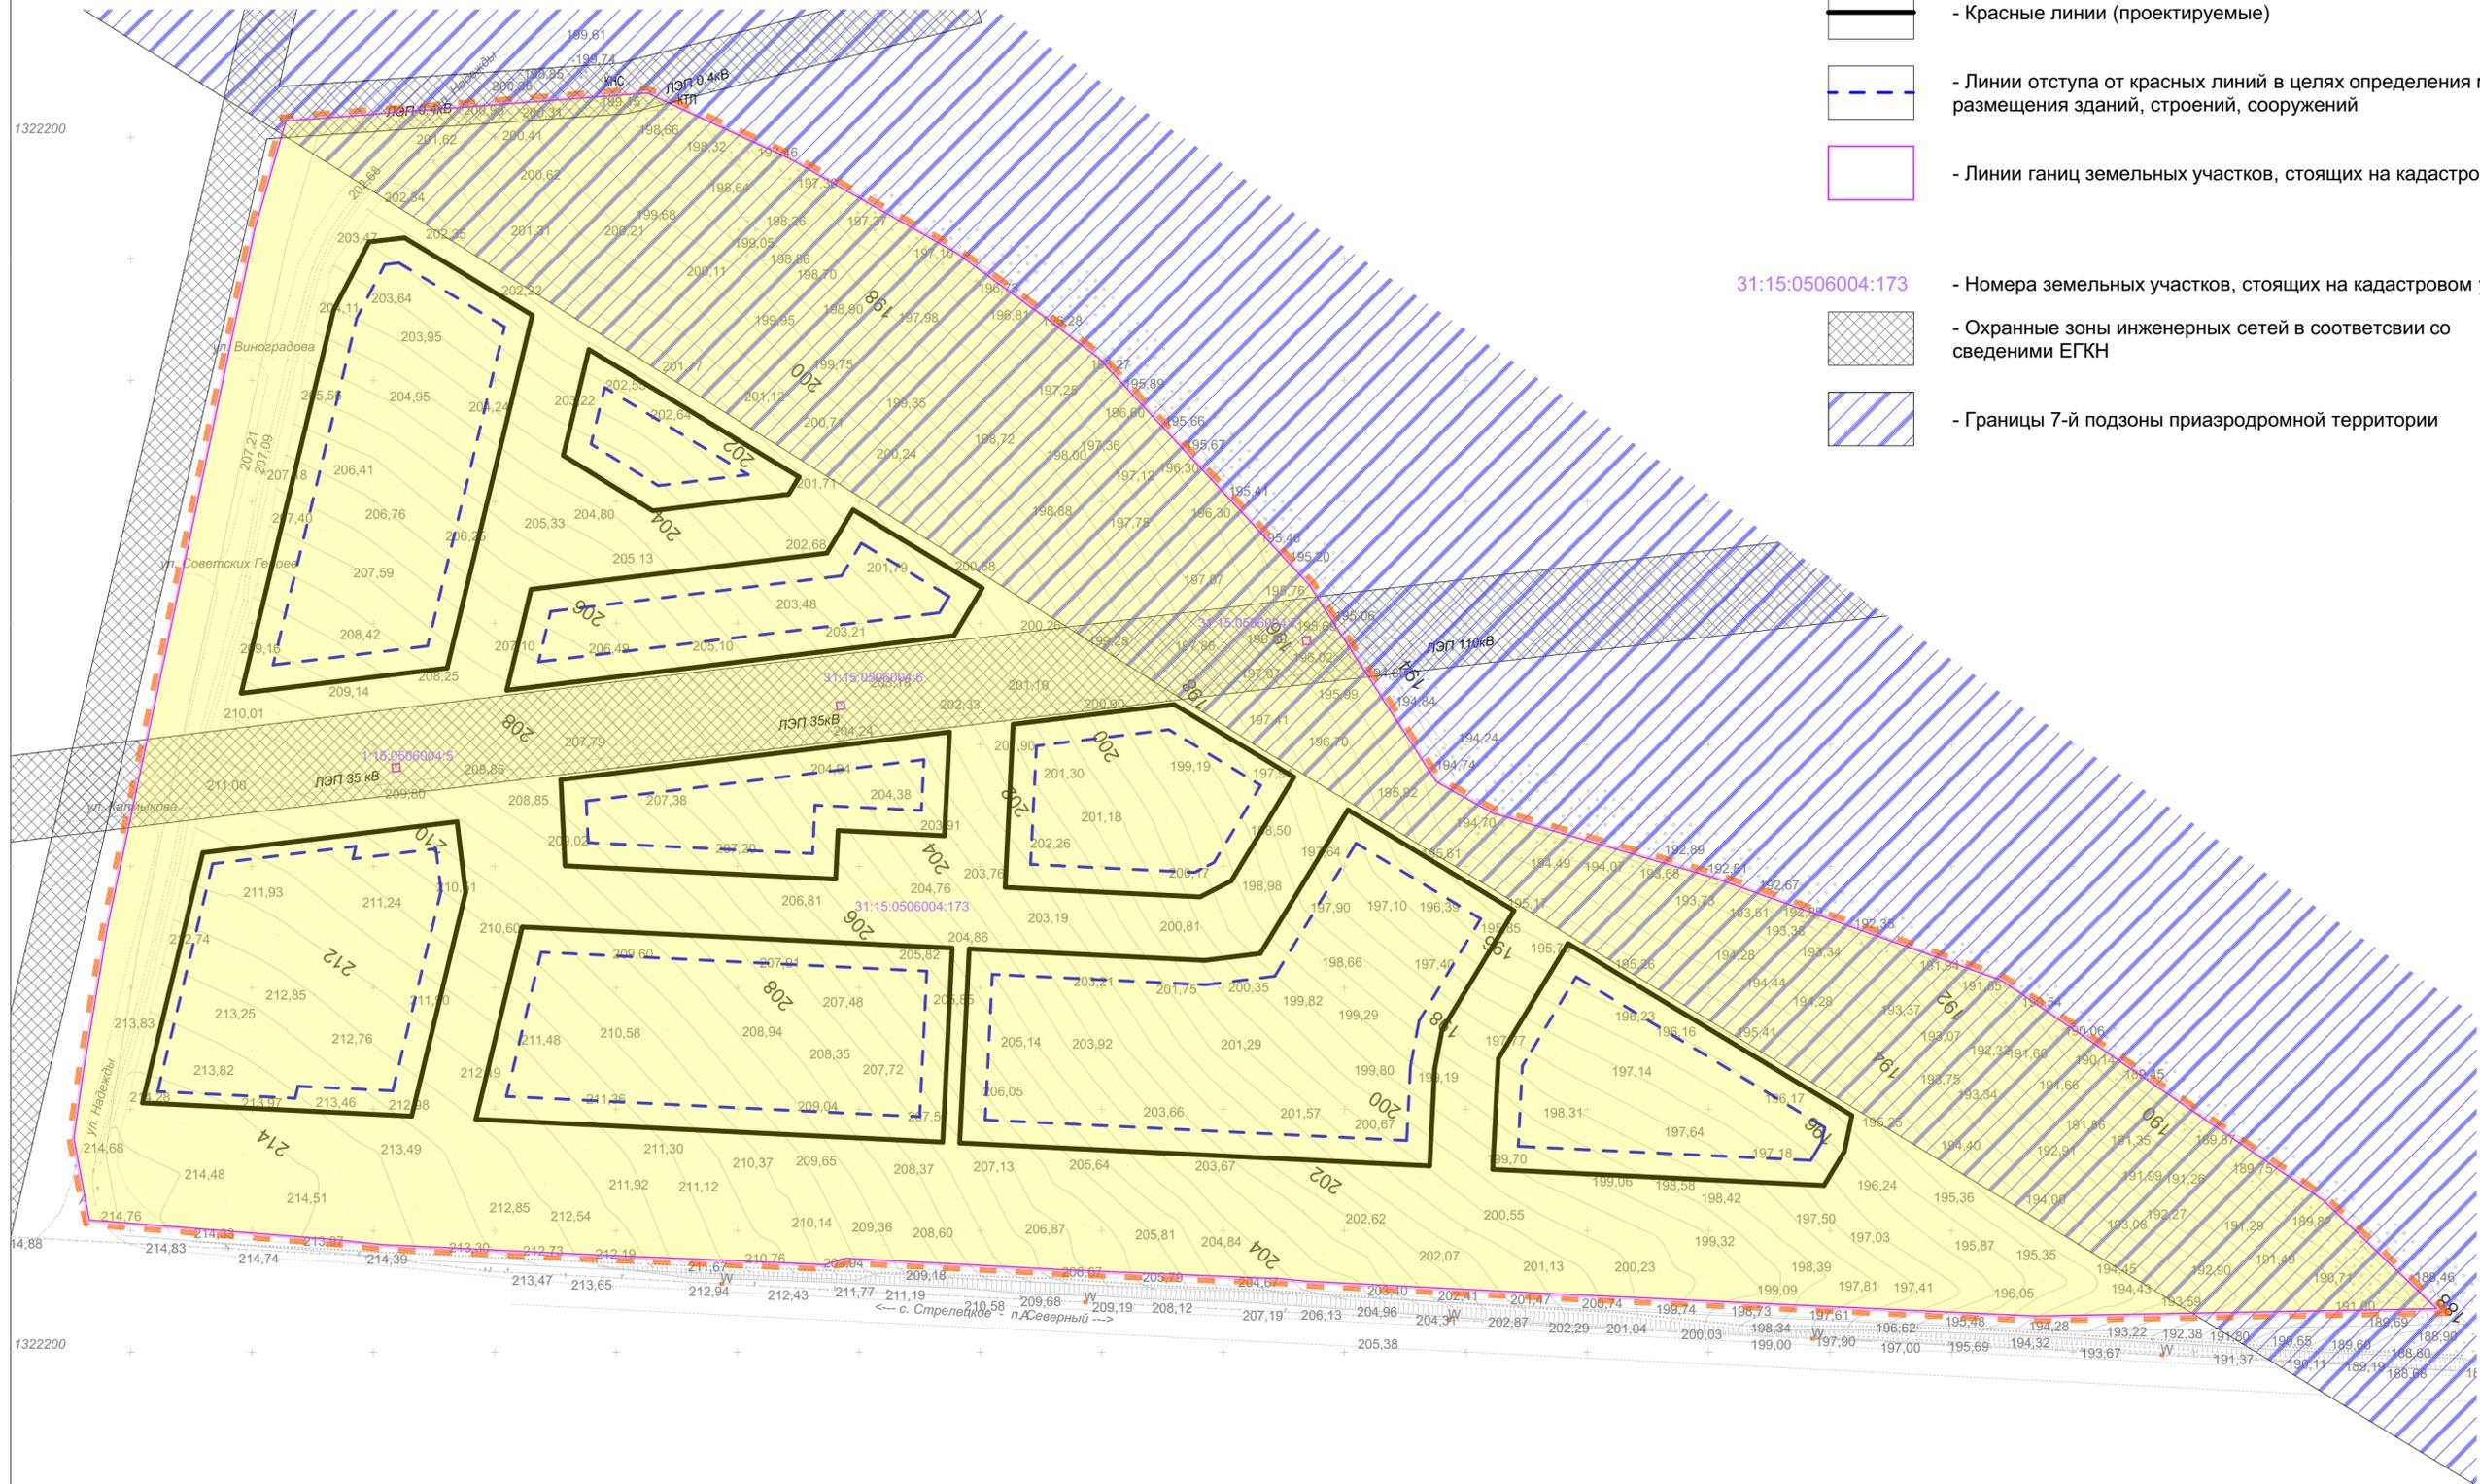

Проект внесения изменений в документацию по планировке территории в составе проекта планировки и проекта межевания территории микрорайона «Стрелецкое 43/1» Белгородского района, Белгородской области, утвержденную приказом управления архитектуры и градостроительства Белгородской области от 25 ноября 2022 года № 220-ОД-Н