


Схема границ земельных участков
--

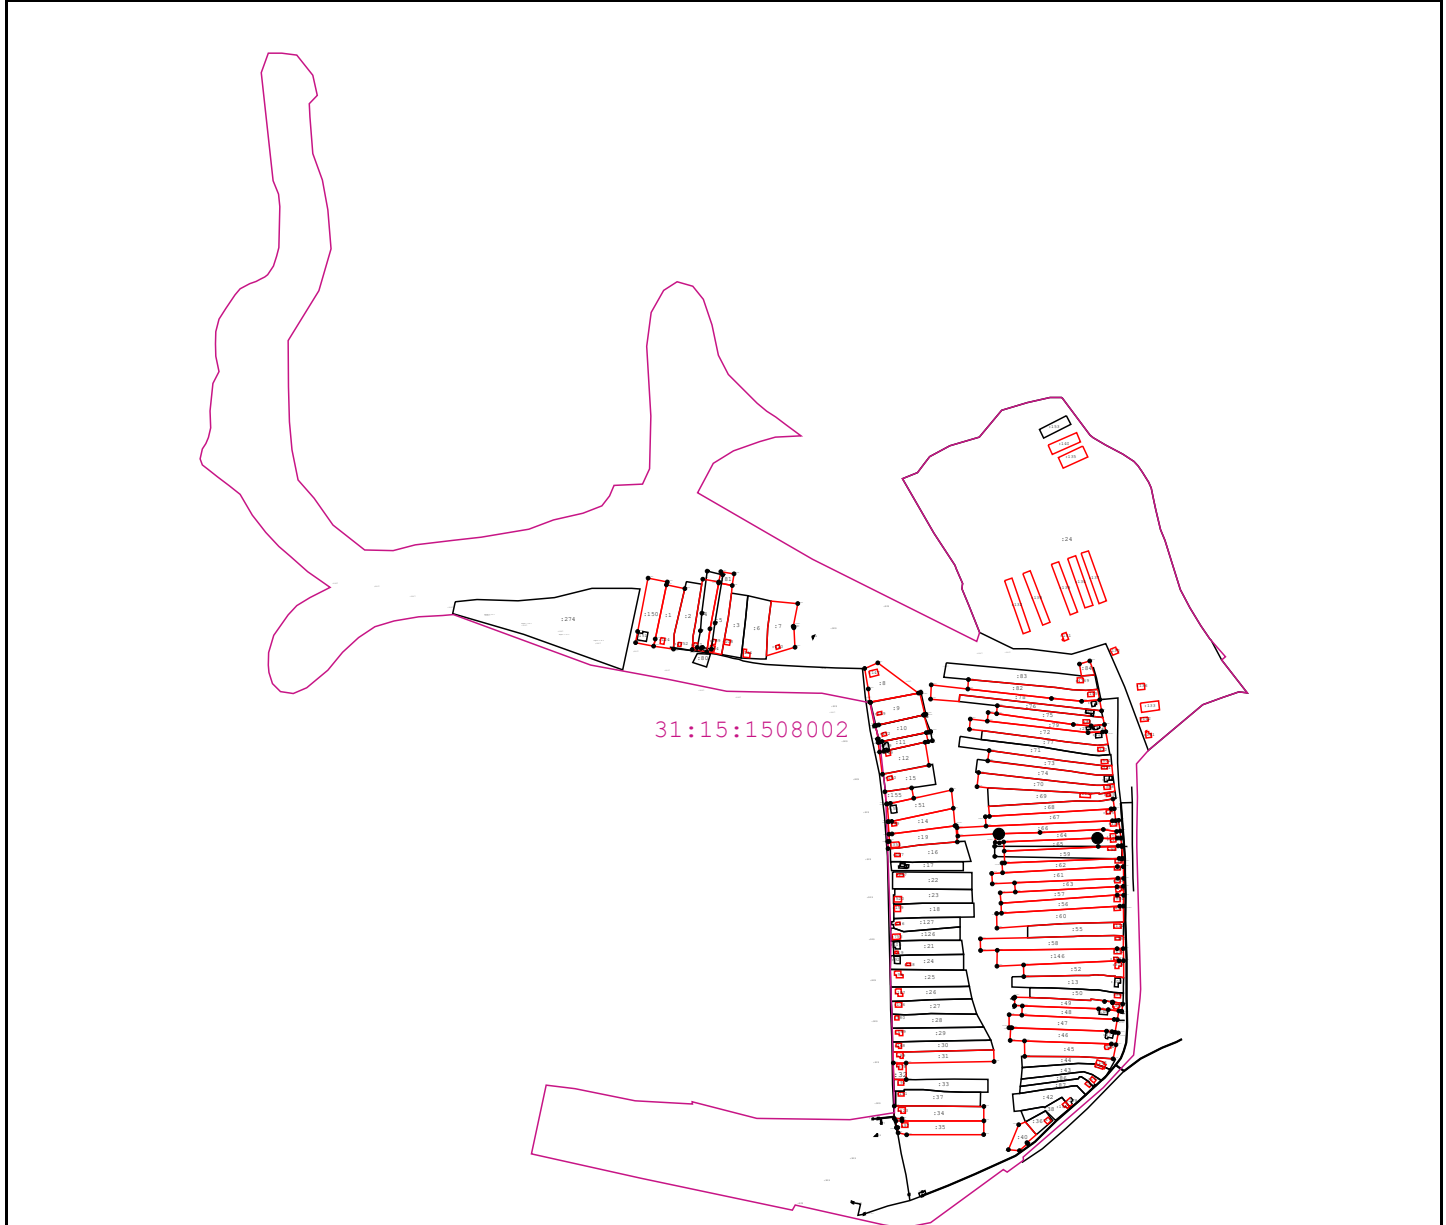

Масштаб 1:12 000

Условные обозначения:

- | | |
|---------------|---|
| — | - Существующая часть границы, имеющиеся в ГКН сведения о которой достаточны для определения её местоположения |
| — | - Вновь образованная часть границы, сведения о которой достаточны для определения её местоположения |
| : 24 | - Кадастровый номер земельного участка |
| 31:10:1011009 | - Обозначение кадастрового квартала |
| — | - Граница кадастрового квартала |
| <u>697</u> | - Прекращающая существование точка |
| • | |
| н 701У | - Характерная точка границ земельного участка |
| • | |
| 379 | - Существующая точка, имеющиеся в ГКН сведения о которой позволяют однозначно определить её местоположение |
| • | |
| △ | - Пункт государственной геодезической сети |