


# Схема границ земельных участков

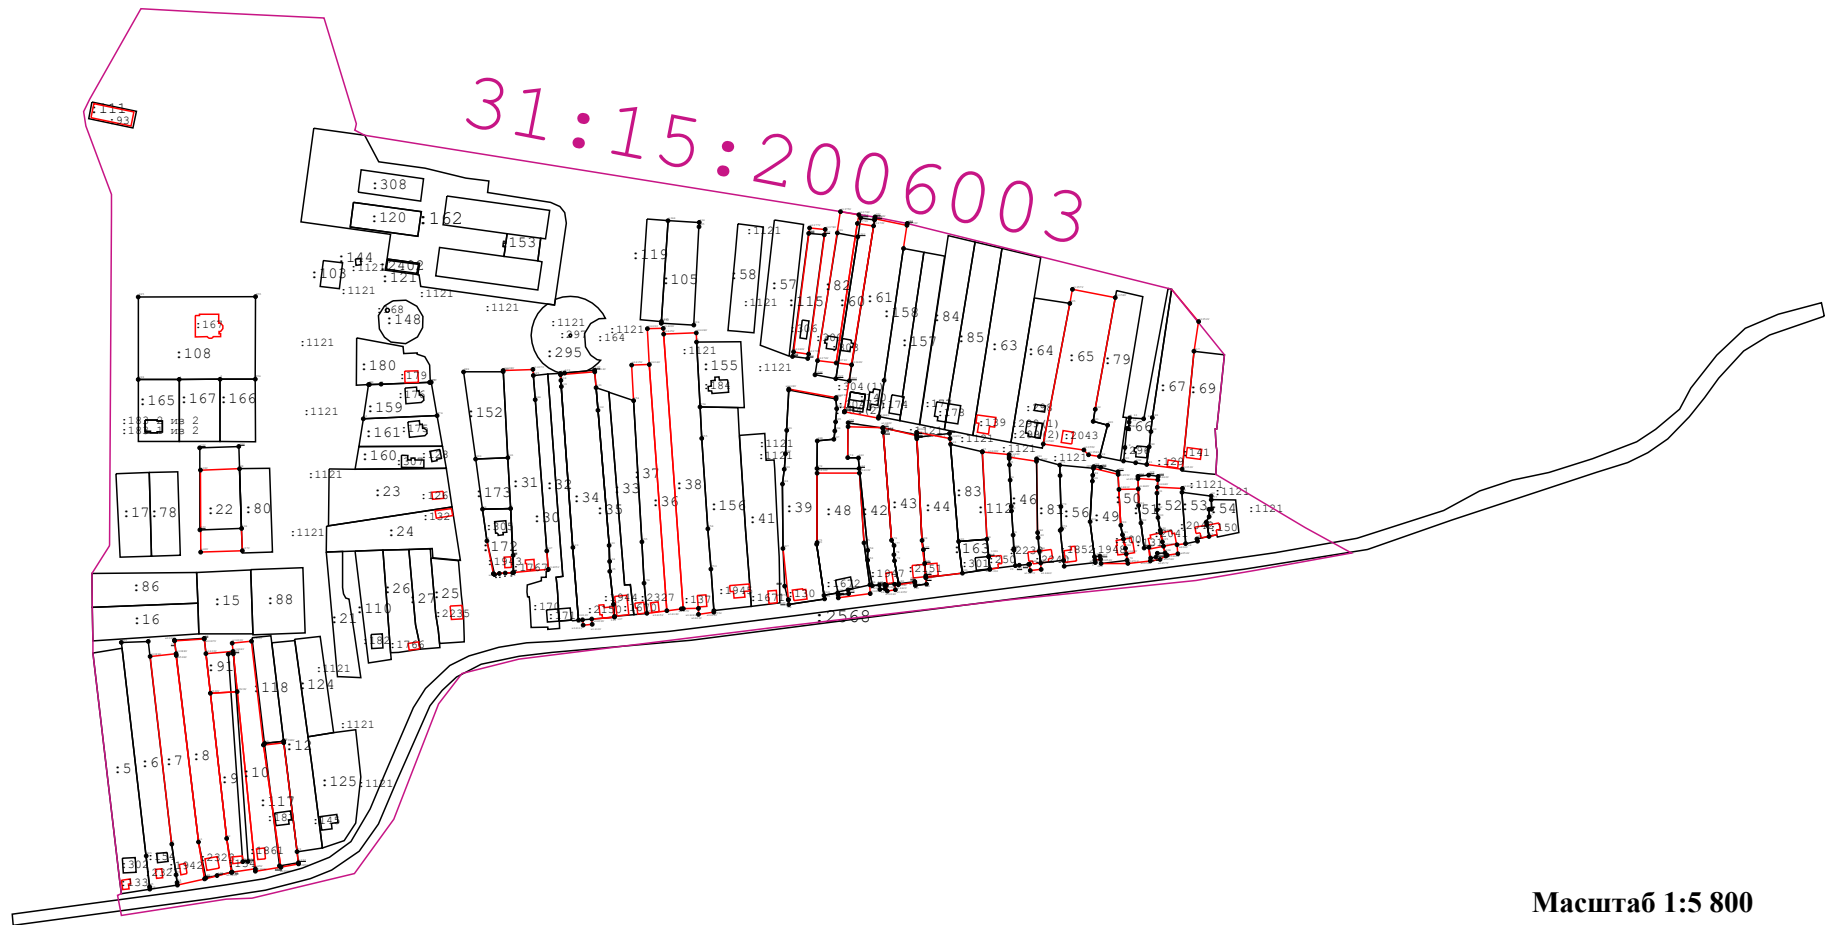

Масштаб 1:5 800

## Условные обозначения:

- |       |   |               |   |
|-------|---|---------------|---|
| —     | - Существующая часть границы, имеющиеся в ГКН сведения о которой достаточны для определения её местоположения | —             | - Вновь образованная часть границы, сведения о которой достаточны для определения её местоположения        |
| : 24  | - Кадастровый номер земельного участка                                                                        | 31:10:1011009 | - Обозначение кадастрового квартала                                                                        |
| —     | - Граница кадастрового квартала                                                                               | 697           | - Прекращающая существование точка                                                                         |
| Н701У | - Характерная точка границ земельного участка                                                                 | 379           | - Существующая точка, имеющиеся в ГКН сведения о которой позволяют однозначно определить ее местоположение |