


# Межевой план

## Схема расположения земельных участков

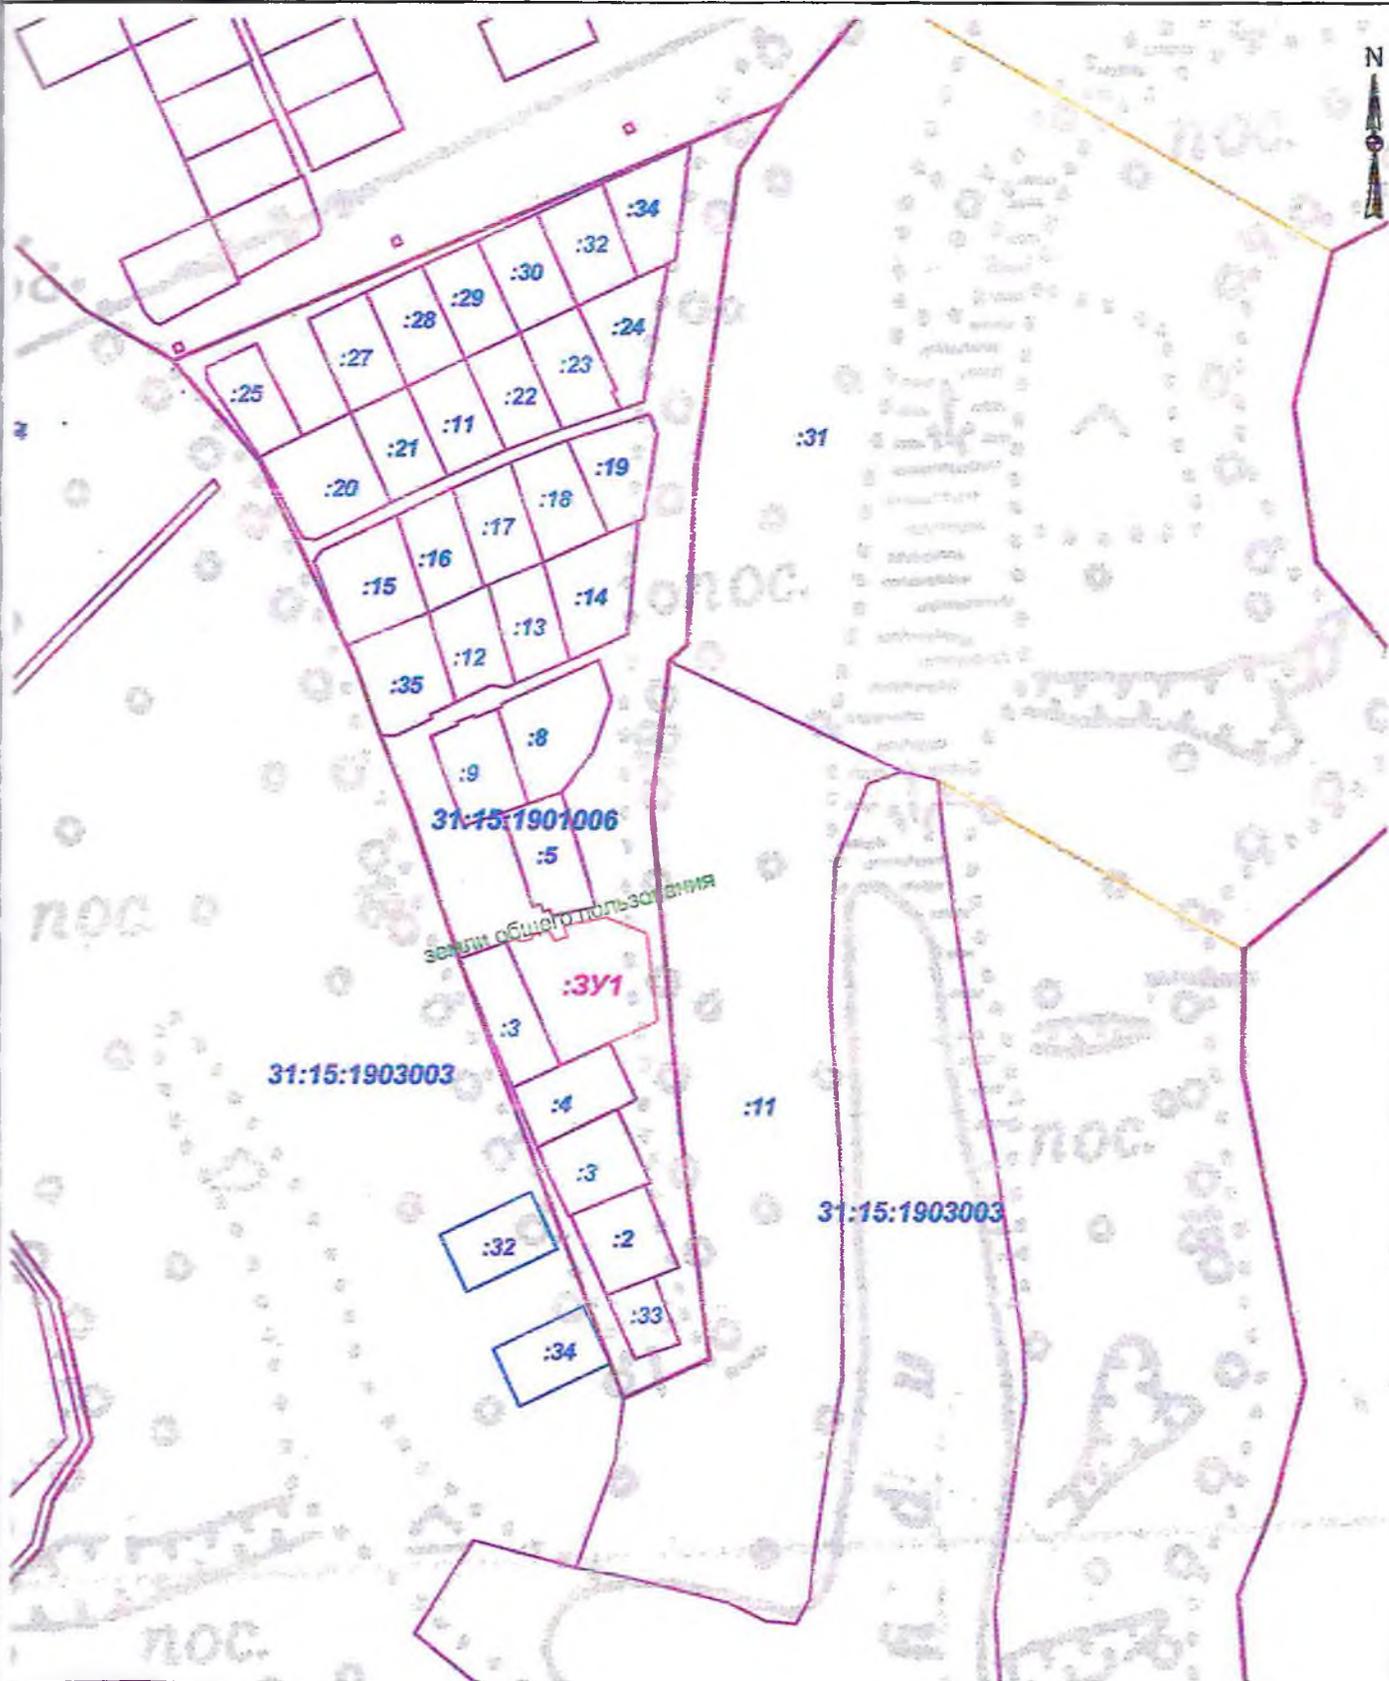

### Условные обозначения

31:15:1901006 номер кадастрового квартала



граница земельного участка, установленная при проведении кадастровых работ



граница земельного участка, установленная в соответствии с федеральным законодательством, включенная в ГКН и не изменяемая при проведении кадастровых работ

:ЗУ1

обозначение образуемого земельного участка

					390,1 кв м
:3У 3	1657,01	12	382 592,78	1 318 981,93	Образован путем перераспределения стоящего на учете в ЕГРН зу 31:15:1901006:1 (имеющего координатное описание границ), площадью 1000 кв м и земельных участков общего назначения СНТ «Феддеровское» площадью 657,01 кв м
		13	382 610,67	1 319 025,56	
		15	382 644,67	1 319 021,05	
		14	382 620,18	1 318 968,87	
		12	382 592,73	1 318 981,97	
:3У 4	1547,68	14	382 620,18	1 318 968,87	Образован путем перераспределения стоящего на учете в ЕГРН зу 31:15:1901006:4 (имеющего координатное описание границ), площадью 1100 кв м и земельных участков общего назначения СНТ «Феддеровское» площадью 447,68 кв м
		15	382 644,67	1 319 021,05	
		16	382 670,33	1 319 017,65	
		17	382 653,51	1 318 979,90	
		18	382 644,09	1 318 958,77	
		14	382 620,18	1 318 968,81	
:3У 5	598,5	20	382 670,13	1 318 947,96	Образован путем раздела стоящего на учете в ЕГРН зу 31:15:1901006:3 (имеющего координатное описание границ), площадью 1122 кв м и земельных участков общего назначения СНТ «Феддеровское» площадью 84,18 кв м
		21	382 679,32	1 318 969,78	
		22	382 702,65	1 318 960,64	
		23	382 696,63	1 318 943,65	
		24	382 688,64	1 318 940,13	
		20	382 670,13	1 318 947,96	
:3У 5/1	651,825	17	382 653,51	1 318 979,90	Образован путем раздела стоящего на учете в ЕГРН зу 31:15:1901006:3 (имеющего координатное описание границ), площадью 1122 кв м и земельных участков общего назначения СНТ «Феддеровское» площадью 53,12 кв м
		18	382 644,09	1 318 958,77	
		19	382 657,10	1 318 953,47	
		20	382 670,13	1 318 947,96	
		21	382 679,32	1 318 969,78	
		17	382 653,51	1 318 979,90	
:3У 5/2	2169,97	16	382 670,33	1 319 017,65	Образован из земельных участков общего назначения СНТ «Феддеровское» площадью 2195,88 кв. м
		17	382 653,51	1 318 979,90	
		18	382 644,09	1 318 958,77	
		22	382 702,65	1 318 960,64	
		25	382 704,01	1 318 967,41	
		26	382 705,87	1 318 974,06	
		27	382 707,81	1 318 980,11	
		28	382 711,16	1 318 996,76	
		29	382 704,84	1 319 013,55	
		30	382 704,23	1 319 013,55	
		16	382 670,33	1 319 017,65	
		:3У 6	1489,46	31	
32	382 705,62			1 318 934,64	
33	382 740,80			1 318 921,10	
34	382 749,49			1 318 946,58	
35	382 752,34			1 318 954,93	

Инва. № подл.	Подпись и дата	Взам. Инв. №

Изм.	Кол.уч.	Лист	№	Подпись	Дат

№50-19А от 01.03.2019г.