


ПРОЕКТ МЕЖЕВАНИЯ ТЕРРИТОРИИ МИКРОРАЙОНА «СТРЕЛЕЦКОЕ 43/1» БЕЛГОРОДСКОГО РАЙОНА, БЕЛГОРОДСКОЙ ОБЛАСТИ.

Основная часть
Чертеж межевания территории. М 1:1 000

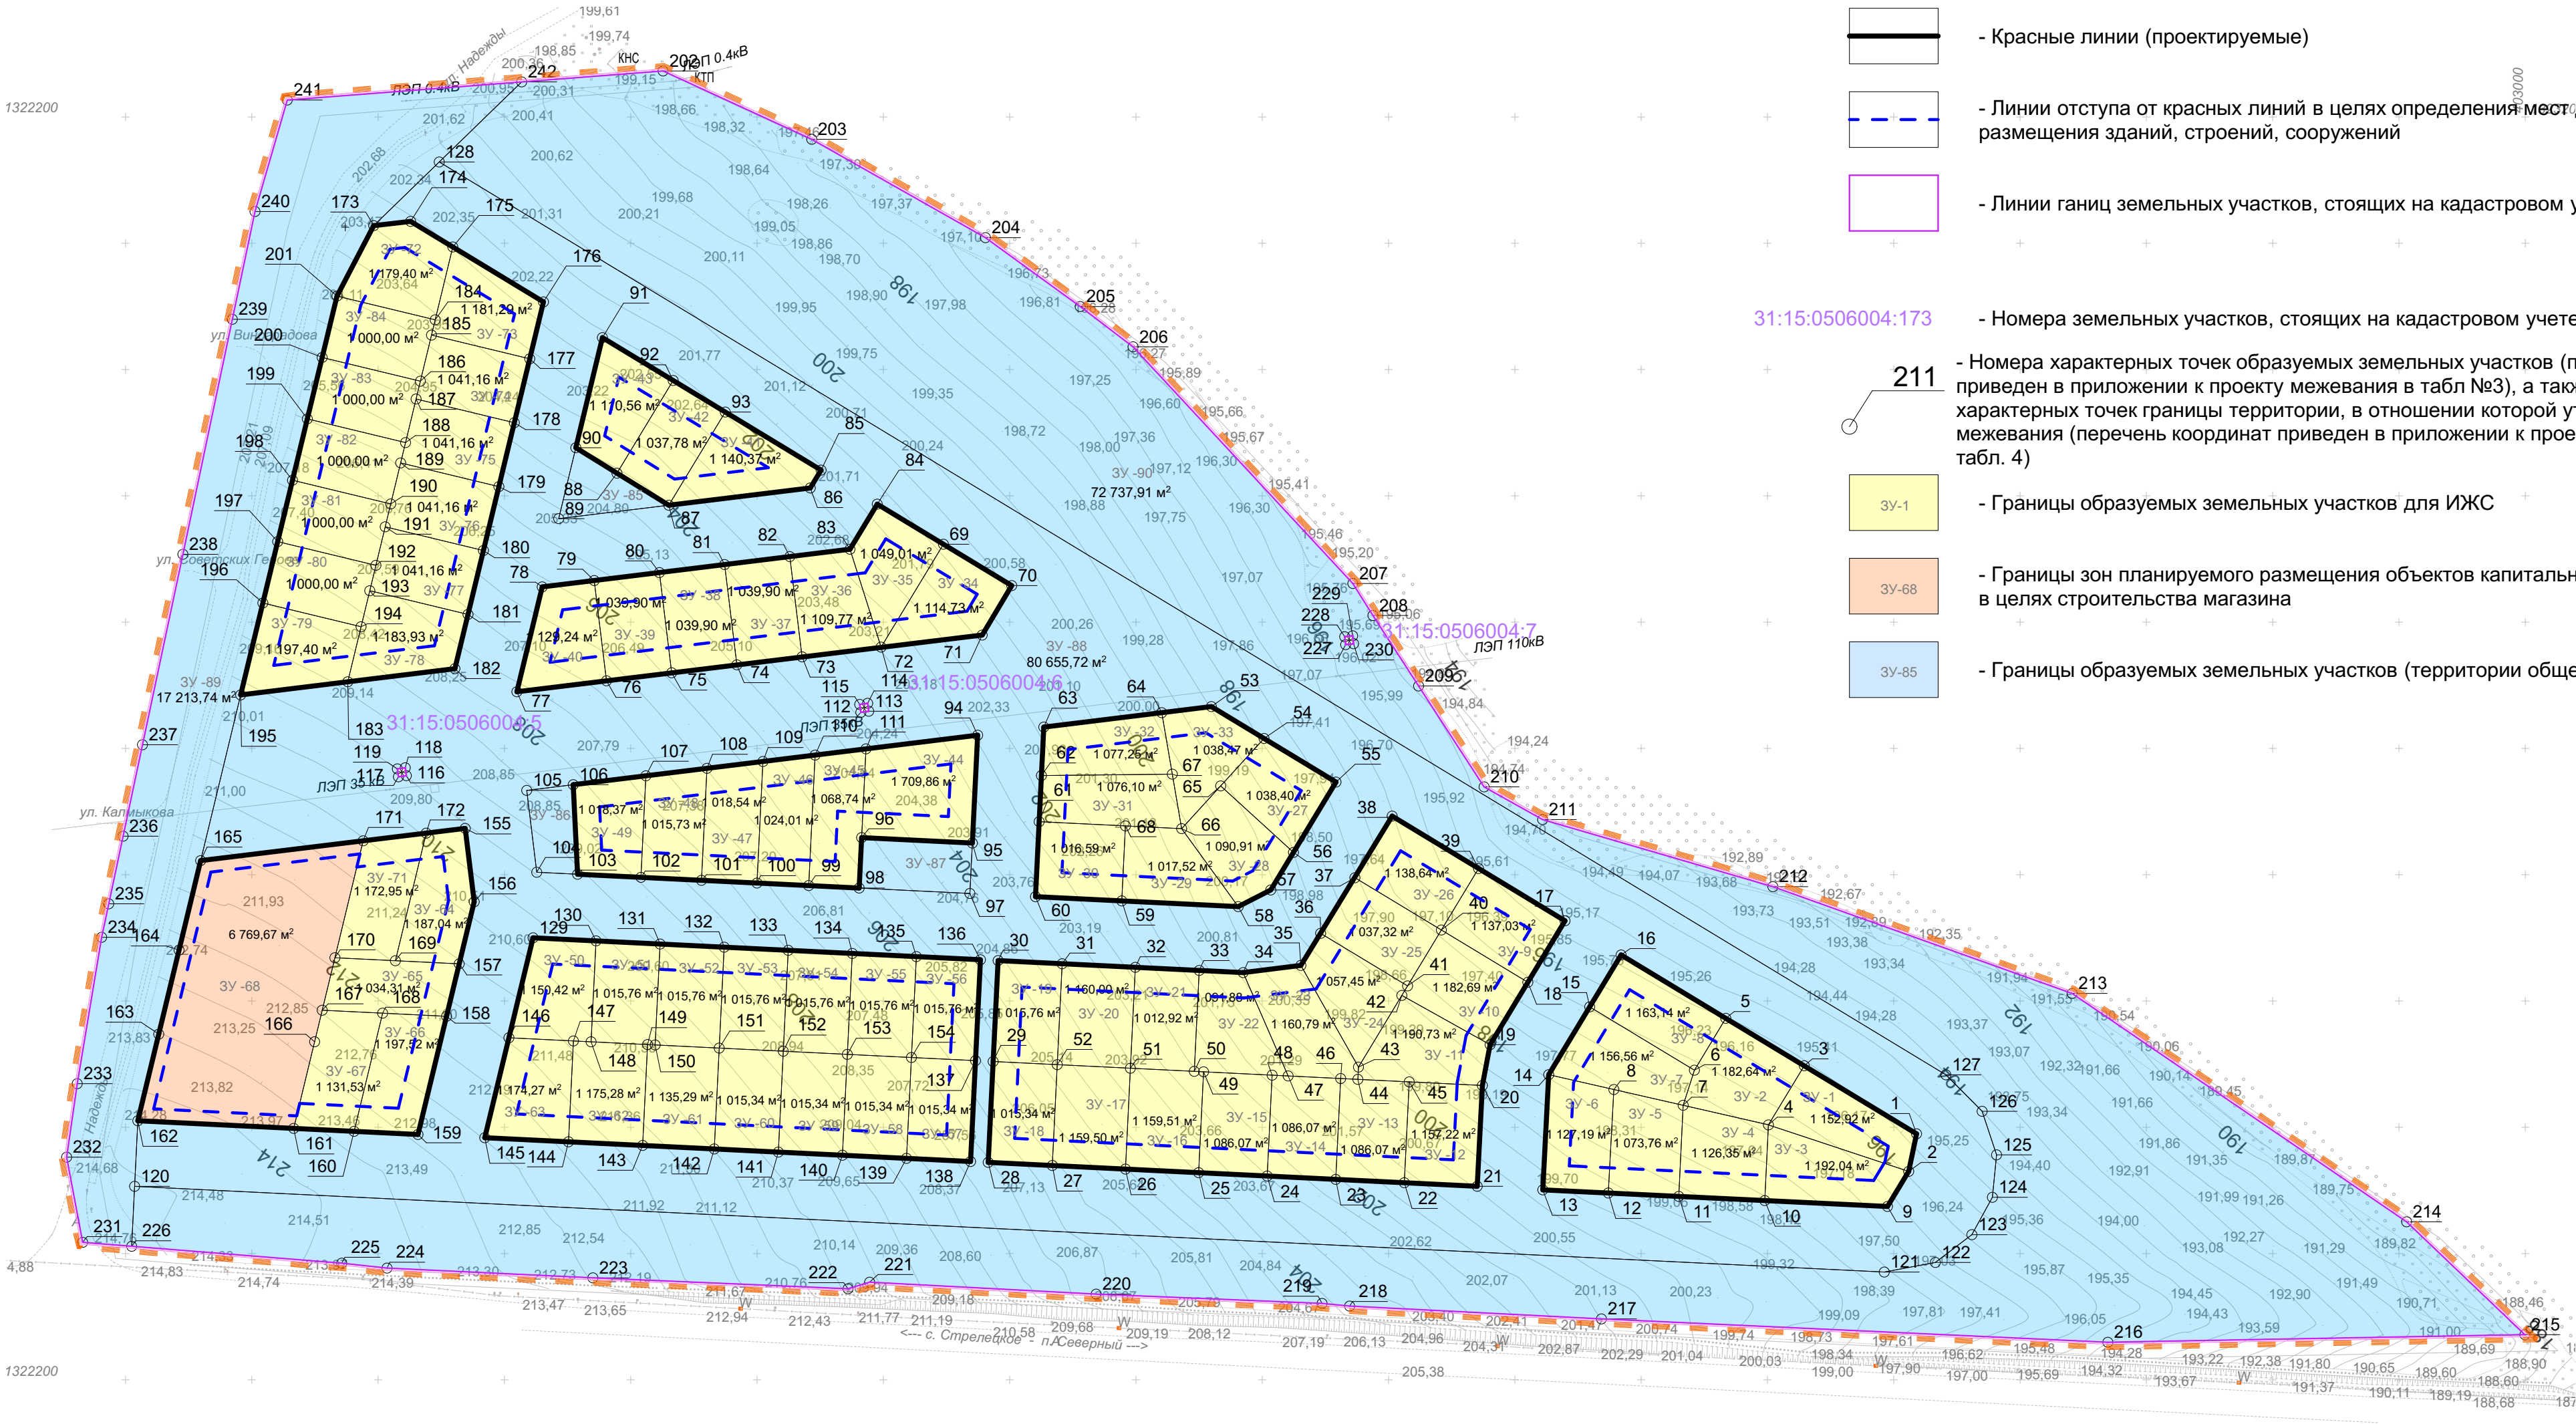

Условные обозначения

- Границы территории, в отношении которой осуществляется подготовка проекта планировки
- Границы элементов планировочной структуры
- Красные линии (проектируемые)
- Линии отступа от красных линий в целях определения мест допустимого размещения зданий, строений, сооружений
- Линии ганиц земельных участков, стоящих на кадастровом учете

31:15:0506004:173 - Номера земельных участков, стоящих на кадастровом учете

211 - Номера характерных точек образуемых земельных участков (перечень координат приведен в приложении к проекту межевания в табл №3), а также номера характерных точек границы территории, в отношении которой утверждается проект межевания (перечень координат приведен в приложении к проекту межевания в табл. 4)

ЗУ-1 - Границы образуемых земельных участков для ИЖС

ЗУ-68 - Границы зон планируемого размещения объектов капитального строительства в целях строительства магазина

ЗУ-85 - Границы образуемых земельных участков (территории общего пользования)

Проект внесения изменений в документацию по планировке территории в составе проекта планировки и проекта межевания территории микрорайона «Стрелецкое 43/1» Белгородского района, Белгородской области, утвержденную приказом управления архитектуры и градостроительства Белгородской области от 25 ноября 2022 года № 220-ОД-Н