

Государственное унитарное предприятие Белгородской области
"Архитектурно-планировочное бюро"
Россия, 308000, г.Белгород, ул.Князя Трубецкого, 40, тел. 8(4722) 273-502
Свидетельство НП БЕЛАСПО (СРО) №0006/3-2012-3123017338-П-2, 25 мая 2012г.

№БКП 2021-24/сп/64-21Д от 12.05.2021 г.

ДОКУМЕНТАЦИЯ ПО ПЛАНИРОВКЕ ТЕРРИТОРИИ

**Разработка документации по планировке территории в составе
проекта планировки и проекта межевания территории для
строительства линейного объекта: «Строительство автомобильных
дорог в мкр. ИЖС Шишино-84 в Белгородском районе Белгородской
области»**

**Основная часть проекта планировки территории
Раздел 1 «Проект планировки. Графическая часть.»**

Директор

ГАП



(Handwritten signatures in blue ink)

Е.Г.Ершов

Н.А.Тимонов

г. Белгород – 2021 г.

СОСТАВ ПРОЕКТА ПЛАНИРОВКИ ТЕРРИТОРИИ:

Проект планировки территории:

Раздел 1 «Проект планировки территории. Графическая часть»:

- чертеж красных линий М 1:2000;
- чертеж границ зон планируемого размещения линейных объектов, чертеж границ зон планируемого размещения линейных объектов, подлежащих реконструкции в связи с изменением их местоположения М 1:2000;




Раздел 2 «Положения о размещении линейных объектов»;

Раздел 3 «Материалы по обоснованию проекта планировки территории. Графическая часть»:

- схема расположения элементов планировочной структуры на территории Беломестненского сельского поселения Белгородской области (подоснова из генерального плана) М 1:20000;
- схема расположения элементов планировочной структуры на территории Мелиховского сельского поселения Белгородской области (подоснова из генерального плана) М 1:20000;
- схема расположения элементов планировочной структуры на территории Беломестненского сельского поселения Белгородской области (подоснова из правил землепользования и застройки) М 1:20000;
- схема расположения элементов планировочной структуры на территории Мелиховского сельского поселения Белгородской области (подоснова из правил землепользования и застройки) М 1:20000;
- схема использования территории в период подготовки проекта планировки территории М 1:1000;
- схема границ зон с особыми условиями использования территорий, схема границ территорий объектов культурного наследия, схема границ территорий, подверженных риску возникновения чрезвычайных ситуаций природного и техногенного характера М 1:1000;
- схема организации улично-дорожной сети и движения транспорта;
- схема вертикальной планировки территории, инженерной подготовки и инженерной защиты территории;
- схема конструктивных и планировочных решений М 1:1000.

Раздел 4 «Материалы по обоснованию проекта планировки территории. Пояснительная записка»:

- описание природно-климатических условий территории, в отношении которой разрабатывается проект планировки территории;
- обоснование определения границ зон планируемого размещения линейных объектов;
- обоснование определения границ зон планируемого размещения линейных объектов, подлежащих реконструкции в связи с изменением их местоположения;
- обоснование определения предельных параметров застройки территории в границах зон планируемого размещения объектов капитального строительства, проектируемых в составе линейных объектов;
- ведомость пересечений границ зон планируемого размещения линейного объекта (объектов) с сохраняемыми объектами капитального строительства (здание, строение, сооружение, объект, строительство которого не завершено), существующими и строящимися на момент подготовки проекта планировки территории;
- ведомость пересечений границ зон планируемого размещения линейного объекта (объектов) с объектами капитального строительства, строительство которых запланировано в соответствии с ранее утвержденной документацией по планировке территории;
- ведомость пересечений границ зон планируемого размещения линейного объекта (объектов) с водными объектами (в том числе с водотоками, водоемами, болотами и т.д.).

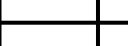
Взам. Инв. №										
	Подпись и дата									
Инв. № подл.	Изм.	Кол.уч	Лист	№ док.	Подп.	Дата	№БКП 2021-24/сп/64-21Д от 12.05.2021 г.			
							Основная часть Раздел 1 «Проект планировки. Графическая часть.»	Стадия	Лист	Листов
	ГАП	Тимонов						П	1	
	Проверил	Тимонов						ГУП «Архитектурно- планировочное бюро»		
Разработал	Демина									

СОДЕРЖАНИЕ

1. Чертеж красных линий М1:2000.....1
2. Чертеж границ зон планируемого размещения линейных объектов. Чертеж границ зон планируемого размещения линейных объектов, подлежащих реконструкции в связи с изменением их местоположения М1:2000.....2

Инв. № подл.	Подпись и дата	Взам. Инв. №						Лист
						№БКП 2021-24/сп/64-21Д от 12.05.2021 г.	2	
Изм.	Кол.уч.	Лист	№	Подпись	Дат			

Чертеж красных линий
М 1:2000

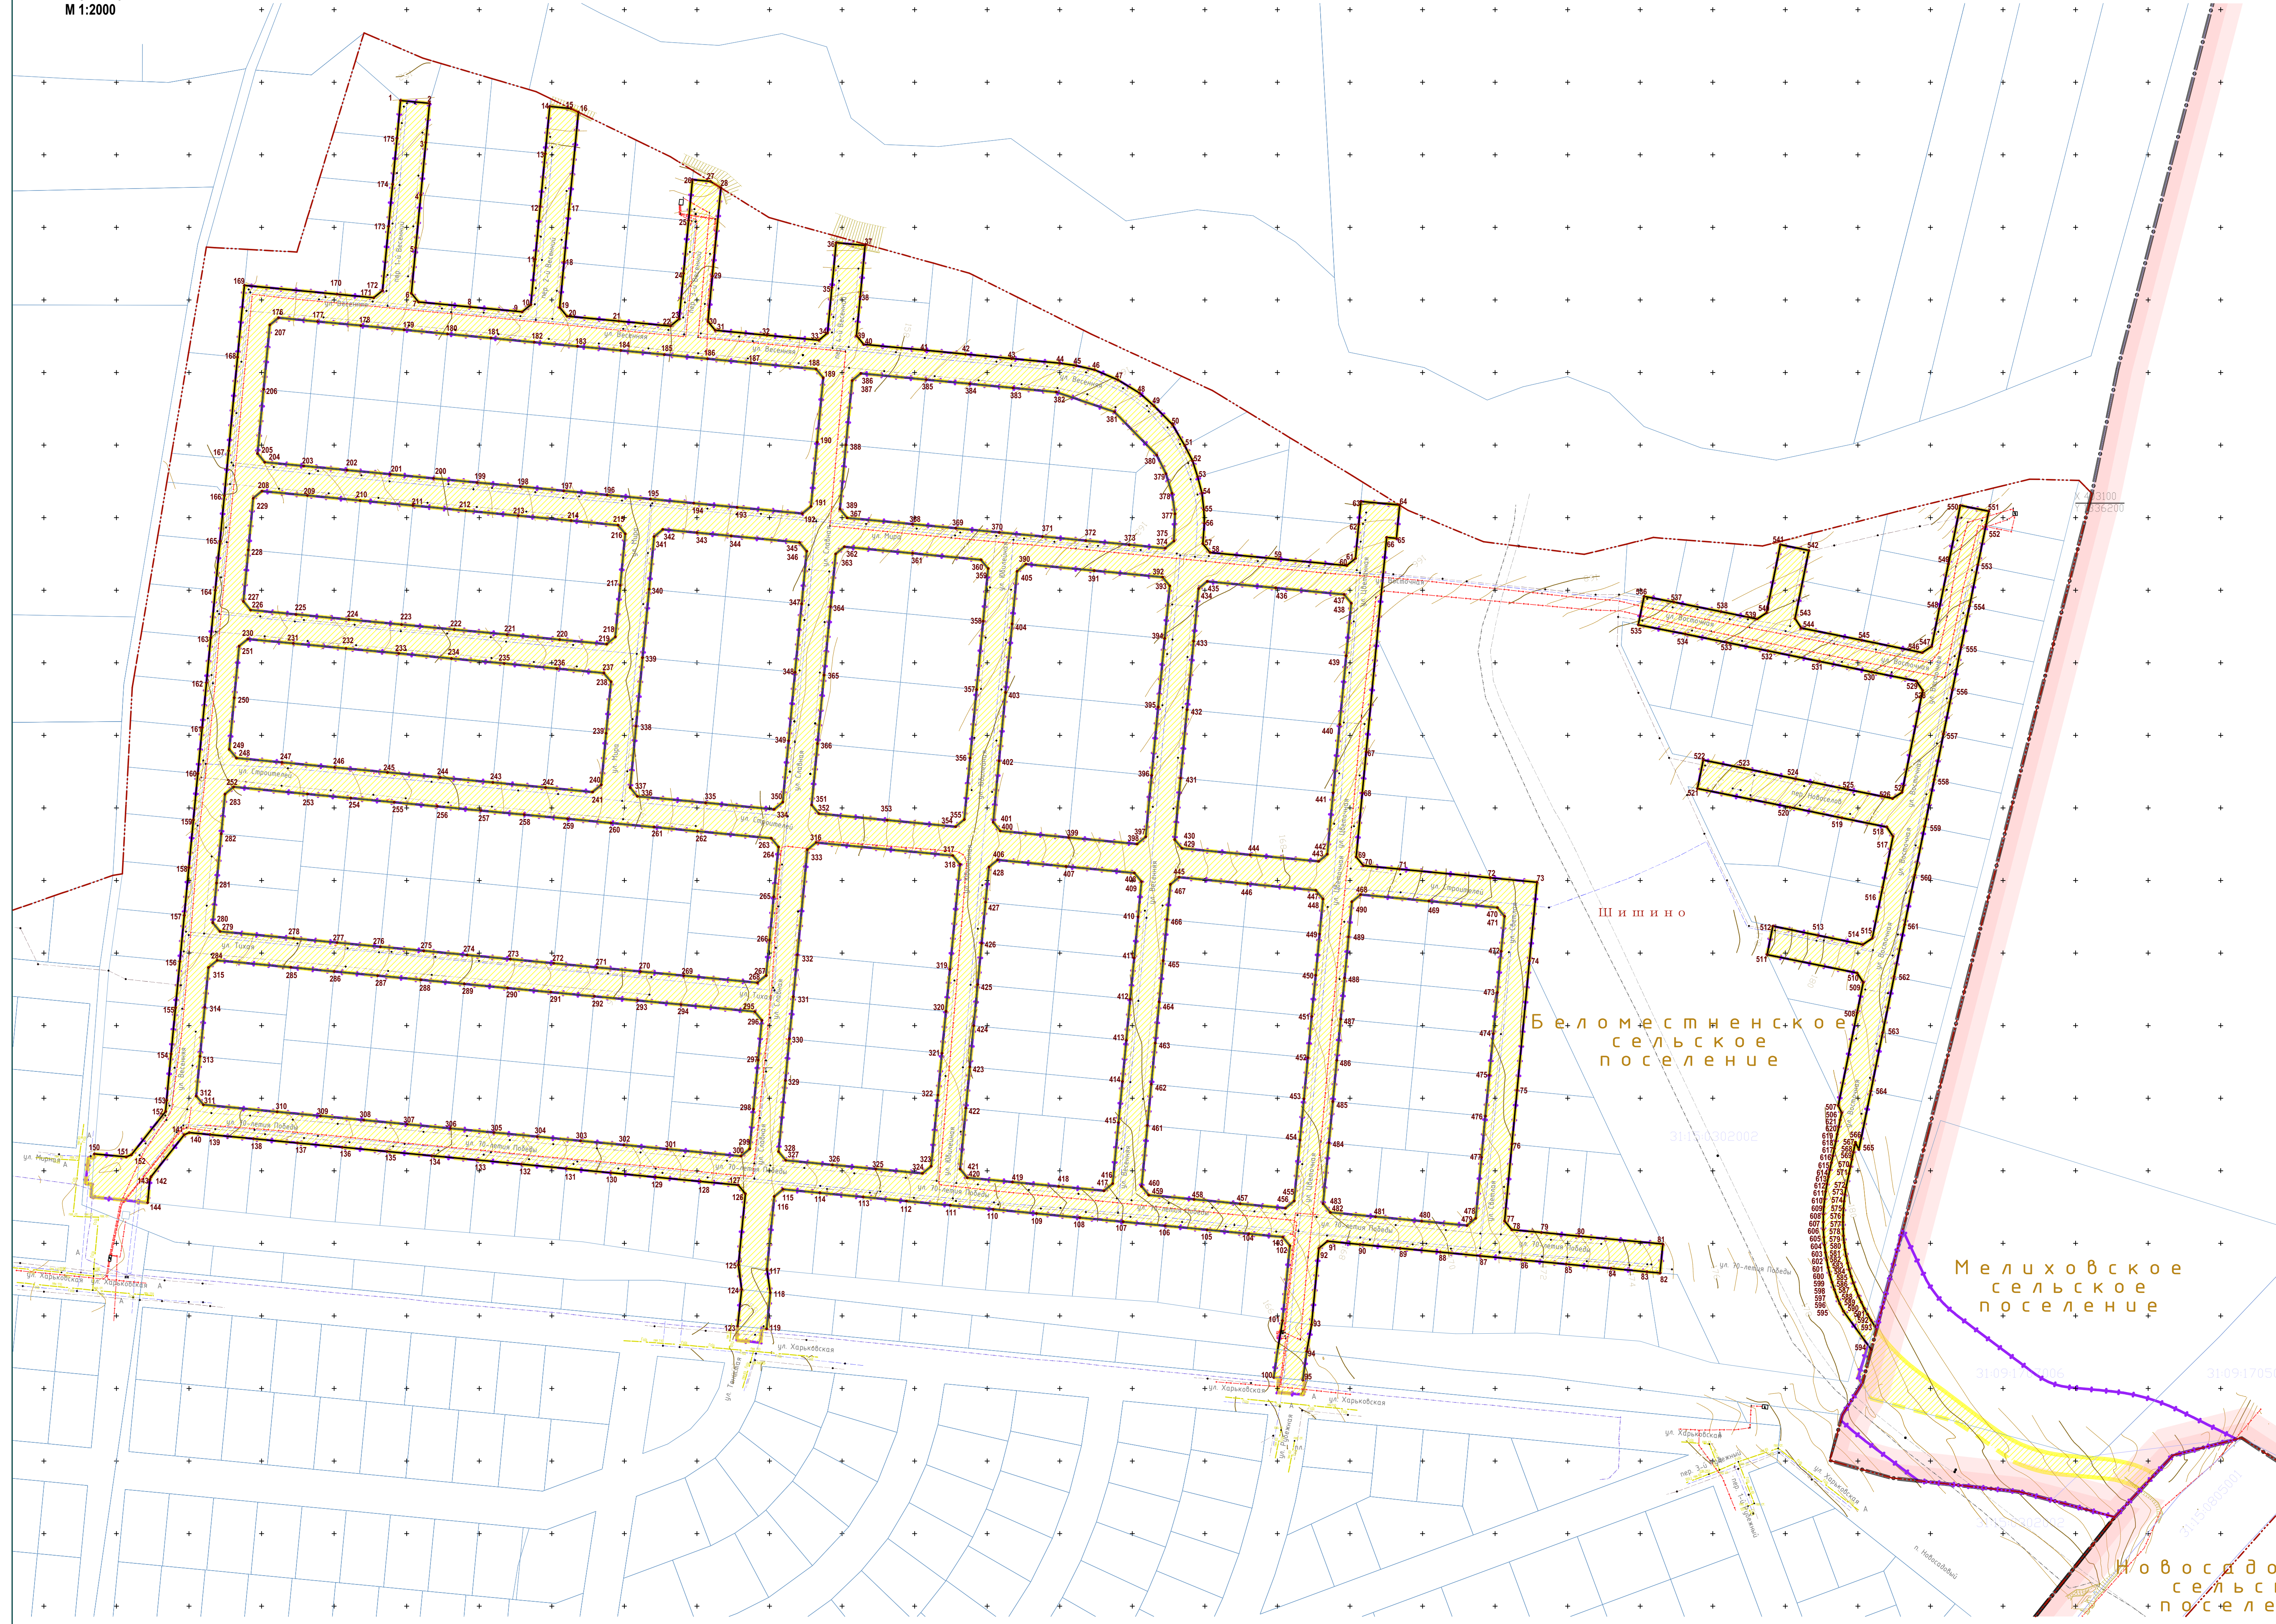

Условные обозначения:

- Границы:**
- красных линий, устанавливаемых проектом планировки
 - территории, в отношении которой осуществляется подготовка проекта планировки
 - кадастровых кварталов*
 - земельных участков, учтенных в ЕГРН*
 - границы существующих элементов планировочной структуры
- населенного пункта с. Шишино
- Беломестненского и Мелиховского сельских поселений

Объекты инженерной инфраструктуры

- ПВХ 160 водопровод
- сети электроснабжения
- канализация
- волоконно-оптические линии связи
- газопровод
- нефтепродуктопровод

Прочие:

- 86 - номера характерных точек красных линий
- - характерные точки границ красных линий

1. Проект планировки выполнен на основании договора № БКП 2021-24/сн/ 64-21Д от 12.05.2021г. и технического задания на разработку проекта планировки территории линейного объекта: "Строительство автомобильных дорог в мкр. ИЖС Шишино-84 в Белгородском районе Белгородской области", расположенного в границах 31:15:030202, 31:09:1705003 и 31:09:1707006 кадастровых кварталов Белгородского и Корочанского районов Белгородской области.
2. Топографическая съемка предоставлена заказчиком. Система координат МСК31.
3. На чертеже красных линий отображаются:
 - а) границы территории, в отношении которой осуществляется подготовка проекта планировки;
 - б) устанавливаемые красные линии; существующие и отменяемые красные линии (ранее установленные в соответствии с законодательством Российской Федерации) не показаны в виду их отсутствия;
 - в) номера характерных точек красных линий, в том числе точек начала и окончания красных линий, точек изменения описания красных линий. Перечень координат характерных точек красных линий приводится в форме таблицы, которая является неотъемлемым приложением к чертежу красных линий;
 - г) пояснительные надписи, содержащие информацию о видах линейных объектов применительно к территориям, которые заняты такими объектами или предназначены для их размещения, о видах территорий общего пользования, для которых установлены и (или) устанавливаются красные линии.

*Отображаются в целях информационной целостности чертежа и не подлежат утверждению.

				2021		№ БКП 2021-24/сн/ 64-21Д от 12.05.2021г.			
						Разработка документации по планировке территории в составе проекта планировки и проекта межевания территории для строительства линейного объекта: "Строительство автомобильных дорог в мкр. ИЖС Шишино-84 в Белгородском районе Белгородской области".			
Изм.	Кол.уч.	Лист	№Док.	Подп.	Дата	Раздел 1 "Материалы по утверждению проекта планировки территории. Графическая часть".	Стадия	Лист	Листов
Нач. отд.	Вернигора						П	1	
ГАП	Тимонов								
Н. контроль	Тимонов								
Разработал	Демина								
Чертеж красных линий. М 1:2000							ГРУП "Архитектурно-планировочное бюро" г. Белгород		

1.1 Перечень координат характерных точек красных линий

Условное имя контура	№ точки	Координата X	Координата Y
КЛ	1	403 387,40	1 335 045,82
	2	403 385,50	1 335 065,73
	3	403 358,62	1 335 063,17
	4	403 322,29	1 335 059,70
	5	403 285,95	1 335 056,23
	6	403 254,60	1 335 053,24
	7	403 248,60	1 335 058,19
	8	403 245,19	1 335 093,88
	9	403 241,78	1 335 129,56
	10	403 246,74	1 335 135,56
	11	403 278,09	1 335 138,55
	12	403 314,43	1 335 142,02
	13	403 350,76	1 335 145,49
	14	403 383,31	1 335 148,60
	15	403 381,92	1 335 163,15
	16	403 379,42	1 335 168,32
	17	403 312,53	1 335 161,93
	18	403 276,19	1 335 158,46
	19	403 244,83	1 335 155,47
	20	403 238,84	1 335 160,42
	21	403 235,43	1 335 196,11
	22	403 232,02	1 335 231,80
	23	403 236,97	1 335 237,80
	24	403 268,33	1 335 240,79
	25	403 304,67	1 335 244,26
	26	403 332,87	1 335 246,95
	27	403 331,70	1 335 259,30
	28	403 327,25	1 335 266,51
	29	403 266,43	1 335 260,70
	30	403 235,07	1 335 257,70
	31	403 229,08	1 335 262,66
	32	403 225,67	1 335 298,34
	33	403 222,26	1 335 334,03
	34	403 227,21	1 335 340,03
	35	403 258,57	1 335 343,02
	36	403 289,46	1 335 345,97
	37	403 287,56	1 335 365,88
	38	403 252,19	1 335 362,51
	39	403 225,31	1 335 359,94
	40	403 219,31	1 335 364,89
	41	403 215,27	1 335 407,20
	42	403 212,61	1 335 435,07
	43	403 209,57	1 335 466,93
	44	403 206,41	1 335 500,06
	45	403 204,72	1 335 511,44
	46	403 201,88	1 335 523,99
	47	403 194,87	1 335 540,21
	48	403 185,82	1 335 555,10
	49	403 177,08	1 335 564,93
	50	403 164,13	1 335 577,79
	51	403 149,49	1 335 586,22
	52	403 139,06	1 335 591,59
	53	403 128,17	1 335 595,07
	54	403 116,93	1 335 598,03
	55	403 105,47	1 335 599,27
	56	403 096,03	1 335 599,78
	57	403 081,97	1 335 598,68
	58	403 075,97	1 335 603,63
	59	403 071,48	1 335 650,74
	60	403 066,98	1 335 697,85
	61	403 071,93	1 335 703,85
	62	403 095,28	1 335 706,07
	63	403 111,18	1 335 707,59
	64	403 108,64	1 335 734,22
	65	403 085,74	1 335 732,03
	66	403 086,39	1 335 725,31

Инва. № подл.	Подпись и дата	Взам. Инв. №

Изм.	Кол.уч.	Лист	№	Подпись	Дат

№БКП 2021-24/сп/64-21Д от 12.05.2021 г.

67	402 938,39	1 335 711,19
68	402 910,52	1 335 708,53
69	402 866,22	1 335 704,30
70	402 860,23	1 335 709,25
71	402 857,85	1 335 734,14
72	402 851,88	1 335 796,64
73	402 848,80	1 335 828,85
74	402 794,55	1 335 823,67
75	402 705,44	1 335 815,16
76	402 668,33	1 335 811,62
77	402 615,37	1 335 806,56
78	402 609,37	1 335 811,51
79	402 607,42	1 335 831,92
80	402 604,95	1 335 857,80
81	402 599,43	1 335 915,63
82	402 579,52	1 335 913,73
83	402 580,38	1 335 904,73
84	402 582,75	1 335 879,85
85	402 585,70	1 335 848,99
86	402 588,62	1 335 818,43
87	402 591,38	1 335 789,56
88	402 593,99	1 335 762,18
89	402 596,62	1 335 734,61
90	402 599,26	1 335 706,93
91	402 601,40	1 335 684,54
92	402 596,45	1 335 678,54
93	402 543,97	1 335 673,53
94	402 525,39	1 335 670,22
95	402 505,75	1 335 667,47
100	402 507,66	1 335 647,49
101	402 546,74	1 335 653,52
102	402 598,35	1 335 658,63
103	402 604,35	1 335 653,68
104	402 606,57	1 335 630,38
105	402 609,33	1 335 601,51
106	402 612,09	1 335 572,64
107	402 614,84	1 335 543,77
108	402 617,69	1 335 513,91
109	402 620,55	1 335 484,04
110	402 623,40	1 335 454,18
111	402 626,22	1 335 424,63
112	402 629,10	1 335 394,45
113	402 631,95	1 335 364,58
114	402 634,80	1 335 334,72
115	402 637,23	1 335 309,32
116	402 632,28	1 335 303,32
117	402 582,14	1 335 298,24
118	402 566,02	1 335 300,54
119	402 541,08	1 335 298,03
123	402 542,99	1 335 278,08
124	402 568,23	1 335 280,84
125	402 585,05	1 335 278,72
126	402 634,18	1 335 283,41
127	402 640,17	1 335 278,46
128	402 642,66	1 335 252,44
129	402 645,60	1 335 221,58
130	402 648,55	1 335 190,72
131	402 651,50	1 335 159,86
132	402 654,44	1 335 129,00
133	402 657,39	1 335 098,14
134	402 660,34	1 335 067,28
135	402 663,28	1 335 036,42
136	402 666,23	1 335 005,57
137	402 669,18	1 334 974,71
138	402 672,07	1 334 944,34
139	402 674,93	1 334 914,48
140	402 676,29	1 334 900,16
141	402 674,79	1 334 896,64
142	402 645,85	1 334 873,81
143	402 643,75	1 334 872,97
144	402 628,01	1 334 871,50
150	402 661,58	1 334 834,79
151	402 659,48	1 334 856,75

Инв. № подл.	Подпись и дата	Взам. Инв. №					

Изм.	Кол.уч.	Лист	№	Подпись	Дат
------	---------	------	---	---------	-----

№БКП 2021-24/сп/64-21Д от 12.05.2021 г.

Лист

4

152	402 690,86	1 334 883,87
152	402 660,98	1 334 860,27
153	402 698,60	1 334 884,59
154	402 730,45	1 334 887,63
155	402 762,31	1 334 890,67
156	402 794,16	1 334 893,71
157	402 826,02	1 334 896,75
158	402 858,87	1 334 899,89
159	402 891,72	1 334 903,02
160	402 923,58	1 334 906,07
161	402 955,43	1 334 909,11
162	402 986,29	1 334 912,05
163	403 017,15	1 334 915,00
164	403 050,00	1 334 918,14
165	403 083,85	1 334 921,37
166	403 115,16	1 334 924,38
167	403 146,07	1 334 927,31
168	403 210,62	1 334 933,47
169	403 260,05	1 334 938,19
170	403 253,96	1 335 002,06
171	403 251,54	1 335 027,33
172	403 256,49	1 335 033,34
173	403 300,79	1 335 037,56
174	403 329,66	1 335 040,31
175	403 361,52	1 335 043,35
176	403 237,72	1 334 961,68
177	403 235,16	1 334 988,55
178	403 232,30	1 335 018,42
179	403 229,45	1 335 048,28
180	403 226,60	1 335 078,15
181	403 223,75	1 335 108,01
182	403 220,90	1 335 137,87
183	403 218,05	1 335 167,74
184	403 215,20	1 335 197,60
185	403 212,34	1 335 227,47
186	403 209,49	1 335 257,33
187	403 206,64	1 335 287,19
188	403 202,35	1 335 332,13
189	403 196,35	1 335 337,08
190	403 152,05	1 335 332,85
191	403 107,76	1 335 328,62
192	403 102,80	1 335 322,63
193	403 107,09	1 335 277,69
194	403 109,95	1 335 247,83
195	403 112,80	1 335 217,96
196	403 115,65	1 335 188,10
197	403 118,50	1 335 158,23
198	403 121,35	1 335 128,37
199	403 124,20	1 335 098,51
200	403 127,05	1 335 068,64
201	403 129,91	1 335 038,78
202	403 132,76	1 335 008,91
203	403 135,61	1 334 979,05
204	403 138,17	1 334 952,17
205	403 144,17	1 334 947,22
206	403 188,47	1 334 951,45
207	403 232,77	1 334 955,68
208	403 118,26	1 334 950,27
209	403 115,27	1 334 981,63
210	403 111,80	1 335 017,96
211	403 108,33	1 335 054,30
212	403 104,86	1 335 090,63
213	403 101,39	1 335 126,97
214	403 097,92	1 335 163,30
215	403 094,84	1 335 195,68
216	403 088,84	1 335 200,60
217	403 053,32	1 335 197,21
218	403 017,79	1 335 193,82
219	403 012,84	1 335 187,82
220	403 015,93	1 335 155,47
221	403 019,40	1 335 119,14
222	403 022,87	1 335 082,80
223	403 026,34	1 335 046,47

Инв. № подл.	Подпись и дата	Взам. Инв. №	

Изм.	Кол.уч.	Лист	№	Подпись	Дат

№БКП 2021-24/сп/64-21Д от 12.05.2021 г.

Лист

5

224	403 029,81	1 335 010,13
225	403 033,28	1 334 973,80
226	403 036,27	1 334 942,44
227	403 042,27	1 334 937,49
228	403 077,79	1 334 940,88
229	403 113,31	1 334 944,27
230	403 016,36	1 334 940,54
231	403 013,37	1 334 971,90
232	403 009,90	1 335 008,23
233	403 006,43	1 335 044,57
234	403 002,96	1 335 080,90
235	402 999,49	1 335 117,24
236	402 996,02	1 335 153,57
237	402 992,93	1 335 185,92
238	402 986,93	1 335 190,87
239	402 951,41	1 335 187,48
240	402 915,88	1 335 184,09
241	402 910,94	1 335 178,09
242	402 914,03	1 335 145,74
243	402 917,50	1 335 109,41
244	402 920,97	1 335 073,07
245	402 924,43	1 335 036,74
246	402 927,90	1 335 000,40
247	402 931,37	1 334 964,07
248	402 934,37	1 334 932,71
249	402 940,36	1 334 927,76
250	402 975,89	1 334 931,15
251	403 011,41	1 334 934,54
252	402 914,46	1 334 930,81
253	402 909,60	1 334 981,65
254	402 906,75	1 335 011,51
255	402 903,90	1 335 041,38
256	402 901,05	1 335 071,24
257	402 898,20	1 335 101,11
258	402 895,35	1 335 130,97
259	402 892,50	1 335 160,84
260	402 889,64	1 335 190,70
261	402 886,79	1 335 220,56
262	402 883,94	1 335 250,43
263	402 879,09	1 335 301,27
264	402 873,09	1 335 306,22
265	402 838,75	1 335 302,94
266	402 808,88	1 335 300,09
267	402 784,49	1 335 297,78
268	402 779,54	1 335 291,76
269	402 784,39	1 335 240,92
270	402 787,25	1 335 211,06
271	402 790,10	1 335 181,19
272	402 792,95	1 335 151,33
273	402 795,80	1 335 121,47
274	402 798,65	1 335 091,60
275	402 801,50	1 335 061,74
276	402 804,35	1 335 031,87
277	402 807,20	1 335 002,01
278	402 810,06	1 334 972,15
279	402 814,91	1 334 921,31
280	402 820,91	1 334 916,35
281	402 848,28	1 334 918,97
282	402 882,13	1 334 922,20
283	402 909,51	1 334 924,81
284	402 795,00	1 334 919,41
285	402 790,15	1 334 970,24
286	402 787,30	1 335 000,11
287	402 784,44	1 335 029,97
288	402 781,59	1 335 059,84
289	402 778,74	1 335 089,70
290	402 775,89	1 335 119,57
291	402 773,04	1 335 149,43
292	402 770,19	1 335 179,29
293	402 767,34	1 335 209,16
294	402 764,48	1 335 239,02
295	402 759,63	1 335 289,86
296	402 753,63	1 335 294,81

Инв. № подл.	Подпись и дата	Взам. Инв. №	

Изм.	Кол.уч.	Лист	№	Подпись	Дат

№БКП 2021-24/сп/64-21Д от 12.05.2021 г.

Лист

6

297	402 726,26	1 335 292,20
298	402 692,41	1 335 288,97
299	402 665,04	1 335 286,35
300	402 660,08	1 335 280,36
301	402 664,94	1 335 229,52
302	402 667,79	1 335 199,65
303	402 670,64	1 335 169,79
304	402 673,49	1 335 139,93
305	402 676,34	1 335 110,06
306	402 679,19	1 335 080,20
307	402 682,05	1 335 050,33
308	402 684,90	1 335 020,47
309	402 687,75	1 334 990,60
310	402 690,60	1 334 960,74
311	402 695,45	1 334 909,90
312	402 701,45	1 334 904,95
313	402 728,83	1 334 907,56
314	402 762,67	1 334 910,79
315	402 790,05	1 334 913,41
316	402 876,14	1 335 332,13
317	402 867,15	1 335 426,34
318	402 861,15	1 335 431,29
319	402 788,68	1 335 424,37
320	402 759,81	1 335 421,62
321	402 730,94	1 335 418,86
322	402 702,07	1 335 416,10
323	402 653,09	1 335 411,43
324	402 648,14	1 335 405,43
325	402 651,21	1 335 373,26
326	402 654,06	1 335 343,39
327	402 657,14	1 335 311,22
328	402 663,13	1 335 306,26
329	402 712,11	1 335 310,94
330	402 740,98	1 335 313,70
331	402 769,85	1 335 316,45
332	402 798,72	1 335 319,21
333	402 871,19	1 335 326,13
334	402 899,00	1 335 303,17
335	402 903,49	1 335 256,06
336	402 907,99	1 335 208,95
337	402 913,99	1 335 204,00
338	402 956,30	1 335 208,04
339	403 003,48	1 335 212,55
340	403 050,67	1 335 217,05
341	403 086,94	1 335 220,51
342	403 091,89	1 335 226,51
343	403 089,64	1 335 250,07
344	403 087,39	1 335 273,62
345	403 082,89	1 335 320,73
346	403 076,90	1 335 325,68
347	403 040,63	1 335 322,22
348	402 993,44	1 335 317,71
349	402 946,26	1 335 313,20
350	402 903,95	1 335 309,17
351	402 902,05	1 335 329,07
352	402 896,05	1 335 334,03
353	402 891,55	1 335 381,13
354	402 887,05	1 335 428,24
355	402 892,01	1 335 434,24
356	402 934,31	1 335 438,28
357	402 981,50	1 335 442,78
358	403 028,69	1 335 447,29
359	403 064,95	1 335 450,75
360	403 070,95	1 335 445,80
361	403 075,45	1 335 398,69
362	403 079,95	1 335 351,59
363	403 075,00	1 335 345,59
364	403 038,73	1 335 342,12
365	402 991,54	1 335 337,62
366	402 944,36	1 335 333,11
367	403 099,86	1 335 353,49
368	403 095,55	1 335 398,57
369	403 092,70	1 335 428,43

Инв. № подл.	Подпись и дата	Взам. Инв. №	

Изм.	Кол.уч.	Лист	№	Подпись	Дат
------	---------	------	---	---------	-----

№БКП 2021-24/сп/64-21Д от 12.05.2021 г.

Лист

7

370	403 089,85	1 335 458,29
371	403 087,00	1 335 488,16
372	403 084,15	1 335 518,02
373	403 081,30	1 335 547,89
374	403 078,92	1 335 572,77
375	403 083,87	1 335 578,77
377	403 102,61	1 335 579,43
378	403 116,73	1 335 577,40
379	403 130,34	1 335 573,17
380	403 143,12	1 335 566,83
381	403 172,99	1 335 537,70
382	403 186,55	1 335 497,66
383	403 189,40	1 335 467,80
384	403 192,25	1 335 437,94
385	403 195,10	1 335 408,07
386	403 199,40	1 335 362,99
387	403 194,45	1 335 356,99
388	403 150,15	1 335 352,76
389	403 105,90	1 335 348,52
390	403 068,01	1 335 476,66
391	403 063,51	1 335 523,77
392	403 059,01	1 335 570,87
393	403 053,01	1 335 575,83
394	403 016,74	1 335 572,36
395	402 969,56	1 335 567,86
396	402 922,37	1 335 563,35
397	402 880,07	1 335 559,31
398	402 875,11	1 335 553,32
399	402 879,61	1 335 506,21
400	402 884,11	1 335 459,10
401	402 890,11	1 335 454,15
402	402 932,41	1 335 458,19
403	402 979,60	1 335 462,69
404	403 026,78	1 335 467,20
405	403 063,05	1 335 470,66
406	402 864,20	1 335 457,20
407	402 859,70	1 335 504,31
408	402 855,20	1 335 551,41
409	402 849,21	1 335 556,37
410	402 825,02	1 335 554,06
411	402 796,65	1 335 551,35
412	402 768,27	1 335 548,64
413	402 739,90	1 335 545,93
414	402 711,53	1 335 543,22
415	402 683,16	1 335 540,51
416	402 641,15	1 335 536,50
417	402 636,20	1 335 530,50
418	402 639,18	1 335 499,32
419	402 642,22	1 335 467,47
420	402 645,20	1 335 436,29
421	402 651,19	1 335 431,34
422	402 693,20	1 335 435,35
423	402 721,57	1 335 438,06
424	402 749,94	1 335 440,77
425	402 778,31	1 335 443,48
426	402 806,69	1 335 446,18
427	402 835,06	1 335 448,89
428	402 859,25	1 335 451,20
429	402 872,17	1 335 584,17
430	402 878,16	1 335 579,22
431	402 920,47	1 335 583,26
432	402 967,66	1 335 587,77
433	403 014,84	1 335 592,27
434	403 051,11	1 335 595,74
435	403 056,06	1 335 601,73
436	403 051,57	1 335 648,84
437	403 047,07	1 335 695,95
438	403 041,07	1 335 700,90
439	403 004,80	1 335 697,44
440	402 957,62	1 335 692,93
441	402 910,43	1 335 688,43
442	402 868,12	1 335 684,39
443	402 863,17	1 335 678,39

Инв. № подл.	Подпись и дата	Взам. Инв. №					

Изм.	Кол.уч.	Лист	№	Подпись	Дат
------	---------	------	---	---------	-----

№БКП 2021-24/сп/64-21Д от 12.05.2021 г.

Лист

8

444	402 867,67	1 335 631,28
445	402 852,26	1 335 582,27
446	402 847,76	1 335 629,38
447	402 843,26	1 335 676,49
448	402 837,26	1 335 681,44
449	402 813,07	1 335 679,13
450	402 784,70	1 335 676,42
451	402 756,33	1 335 673,71
452	402 727,96	1 335 671,00
453	402 699,59	1 335 668,30
454	402 671,22	1 335 665,59
455	402 629,21	1 335 661,58
456	402 624,26	1 335 655,58
457	402 627,23	1 335 624,40
458	402 630,28	1 335 592,54
459	402 633,25	1 335 561,36
460	402 639,25	1 335 556,41
461	402 681,26	1 335 560,42
462	402 709,63	1 335 563,13
463	402 738,00	1 335 565,84
464	402 766,37	1 335 568,55
465	402 794,74	1 335 571,26
466	402 823,12	1 335 573,97
467	402 847,31	1 335 576,28
468	402 840,32	1 335 707,35
469	402 835,82	1 335 754,46
470	402 831,32	1 335 801,56
471	402 825,32	1 335 806,51
472	402 801,13	1 335 804,20
473	402 772,76	1 335 801,50
474	402 744,39	1 335 798,79
475	402 716,02	1 335 796,08
476	402 687,65	1 335 793,37
477	402 659,28	1 335 790,66
478	402 617,27	1 335 786,65
479	402 612,32	1 335 780,65
480	402 615,29	1 335 749,47
481	402 618,33	1 335 717,62
482	402 621,31	1 335 686,44
483	402 627,31	1 335 681,49
484	402 669,32	1 335 685,50
485	402 697,69	1 335 688,21
486	402 726,06	1 335 690,91
487	402 754,43	1 335 693,62
488	402 782,80	1 335 696,33
489	402 811,17	1 335 699,04
490	402 835,37	1 335 701,34
506	402 689,91	1 336 038,80
507	402 694,88	1 336 036,46
508	402 758,88	1 336 049,49
509	402 779,80	1 336 053,74
510	402 786,28	1 336 049,45
511	402 798,90	1 335 987,44
512	402 818,50	1 335 991,43
513	402 812,16	1 336 022,57
514	402 805,88	1 336 053,44
515	402 810,18	1 336 059,92
516	402 845,27	1 336 067,06
517	402 880,35	1 336 074,20
518	402 886,84	1 336 069,91
519	402 893,12	1 336 039,04
520	402 900,40	1 336 003,27
521	402 913,38	1 335 939,45
522	402 932,97	1 335 943,44
523	402 927,27	1 335 971,49
524	402 920,00	1 336 007,26
525	402 912,72	1 336 043,03
526	402 906,44	1 336 073,89
527	402 910,73	1 336 080,38
528	402 980,91	1 336 094,66
529	402 987,40	1 336 090,36
530	402 993,68	1 336 059,50
531	403 000,95	1 336 023,73

Инв. № подл.	Подпись и дата	Взам. Инв. №					
Изм.	Кол.уч.	Лист	№	Подпись	Дат		

№БКП 2021-24/сп/64-21Д от 12.05.2021 г.

Лист

9

532	403 008,23	1 335 987,96
533	403 014,01	1 335 959,55
534	403 019,79	1 335 931,13
535	403 026,15	1 335 898,73
536	403 045,72	1 335 902,72
537	403 041,81	1 335 923,22
538	403 035,21	1 335 955,69
539	403 030,14	1 335 980,60
540	403 034,43	1 335 987,08
541	403 081,29	1 335 996,61
542	403 077,30	1 336 016,22
543	403 030,44	1 336 006,68
544	403 023,96	1 336 010,98
545	403 015,48	1 336 052,66
546	403 006,99	1 336 094,35
547	403 011,29	1 336 100,85
548	403 037,26	1 336 106,12
549	403 068,12	1 336 112,40
550	403 108,33	1 336 120,58
551	403 104,34	1 336 140,18
552	403 094,92	1 336 138,26
553	403 067,48	1 336 132,68
554	403 039,07	1 336 126,90
555	403 010,65	1 336 121,12
556	402 981,25	1 336 115,14
557	402 950,87	1 336 108,96
558	402 919,52	1 336 102,58
559	402 887,18	1 336 096,00
560	402 853,86	1 336 089,22
561	402 819,56	1 336 082,24
562	402 783,80	1 336 074,96
563	402 745,09	1 336 067,09
564	402 704,91	1 336 058,92
565	402 664,63	1 336 050,72
566	402 669,72	1 336 048,32
567	402 667,62	1 336 047,89
568	402 662,72	1 336 046,90
569	402 657,82	1 336 045,90
570	402 652,93	1 336 044,88
571	402 648,03	1 336 043,85
572	402 638,35	1 336 041,82
573	402 633,65	1 336 041,06
574	402 628,93	1 336 040,47
575	402 624,19	1 336 040,07
576	402 619,44	1 336 039,80
577	402 614,69	1 336 039,70
578	402 609,93	1 336 039,79
579	402 605,18	1 336 040,07
580	402 600,45	1 336 040,51
581	402 595,73	1 336 041,12
582	402 591,04	1 336 041,92
583	402 586,39	1 336 042,90
584	402 581,78	1 336 044,07
585	402 577,22	1 336 045,40
586	402 572,71	1 336 046,89
587	402 568,26	1 336 048,55
588	402 563,86	1 336 050,36
589	402 559,53	1 336 052,30
590	402 555,24	1 336 054,36
591	402 551,06	1 336 056,63
592	402 546,98	1 336 059,06
593	402 542,98	1 336 061,64
594	402 526,82	1 336 059,21
595	402 553,23	1 336 040,12
596	402 558,47	1 336 037,45
597	402 563,20	1 336 035,54
598	402 568,16	1 336 033,76
599	402 573,17	1 336 032,14
600	402 578,24	1 336 030,73
601	402 583,36	1 336 029,52
602	402 588,53	1 336 028,49
603	402 593,72	1 336 027,67
604	402 598,94	1 336 027,01

Инв. № подл.	Подпись и дата	Взам. Инв. №	

Изм.	Кол.уч.	Лист	№	Подпись	Дат
------	---------	------	---	---------	-----

№БКП 2021-24/сп/64-21Д от 12.05.2021 г.

Лист

10

	605	402 604,18	1 336 026,53
	606	402 609,43	1 336 026,25
	607	402 614,68	1 336 026,15
	608	402 619,94	1 336 026,24
	609	402 625,19	1 336 026,54
	610	402 630,42	1 336 027,05
	611	402 635,63	1 336 027,76
	612	402 640,81	1 336 028,68
	613	402 645,81	1 336 029,72
	614	402 650,70	1 336 030,75
	615	402 655,59	1 336 031,78
	616	402 660,26	1 336 032,75
	617	402 665,39	1 336 033,79
	618	402 670,29	1 336 034,78
	619	402 675,19	1 336 035,77
	620	402 680,09	1 336 036,76
	621	402 684,99	1 336 037,78

Инв. № подл.	Подпись и дата	Взам. Инв. №							№БКП 2021-24/сп/64-21Д от 12.05.2021 г.	Лист
Изм.	Кол.уч.	Лист	№	Подпись	Дат					